



PLANTA BAIXA
Esc: 1/50

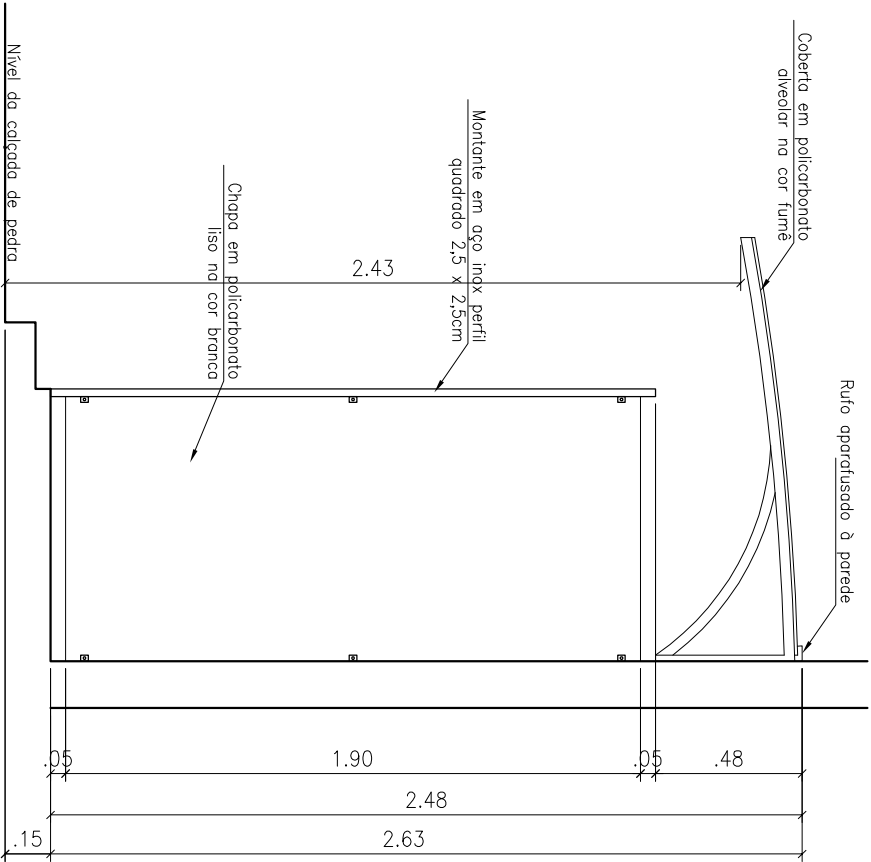

CORTE AA
Esc: 1/25

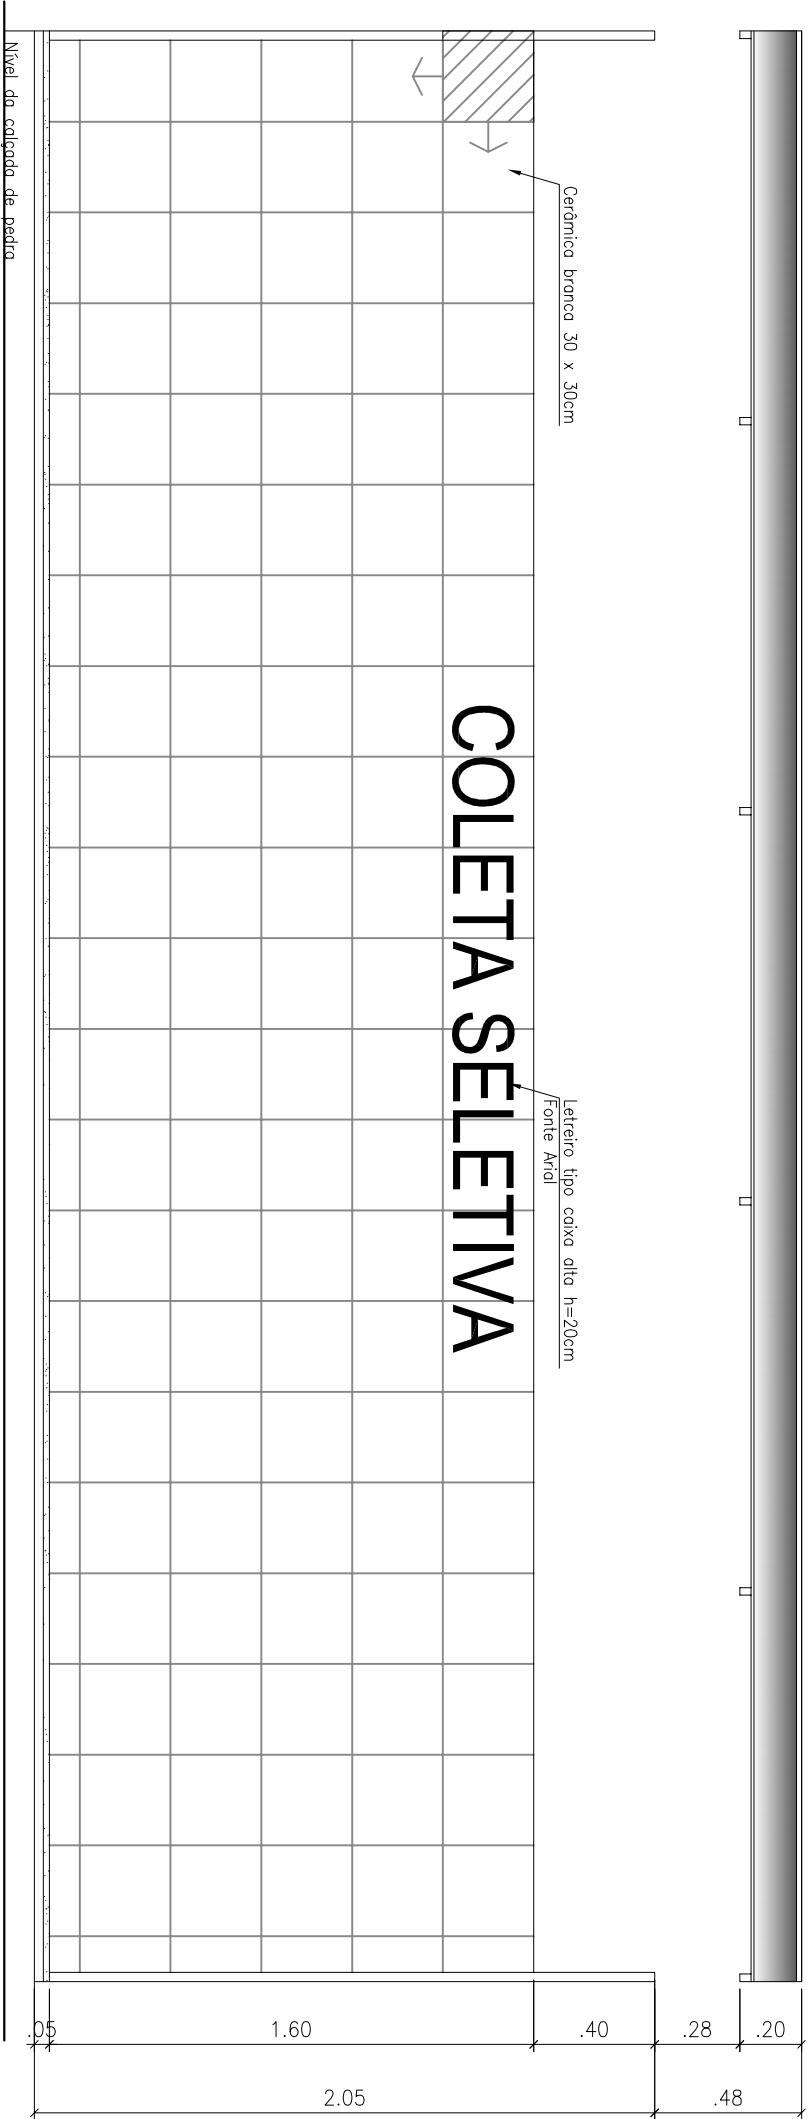

Especificações:

- Revestimento em cerâmica PEI 5 tamanho 30x30 cm na cor branca - piso e parede até 1,60m, conforme indicação em planta;
- Borda com soleira em granito cinza andorinha, com 5 cm, para acabamento do piso;
- Coberta em Policarbonato Alveolar na cor fumê, fixada em estrutura em alumínio pré-pintado na cor branca;
- A estrutura da coberta deverá ser fixada à parede com perfis de alumínio;
- O policarbonato da coberta deverá fixado à estrutura com parafusos autoatarrachantes com vedação.
- Nas laterais prever anteparos em policarbonato liso na cor branca fixados à parede e a um montante de aço inox polido perfil quadrado (2,5 x 2,5cm).

ELEVÇÃO BB
Esc: 1/25



PODER JUDICIÁRIO
JUSTIÇA DO TRABALHO
TRT 7ª REGIÃO
ENGENHARIA

SERVIÇO
ESTÇÃO DE COLETA SELETIVA E CORRIMÃO

ASSUNTO
DET. EST. COLETA SELET.

DATA
OUT/2015

ESCALA
IND.