


ELEVAÇÃO C

Esc. 1/25

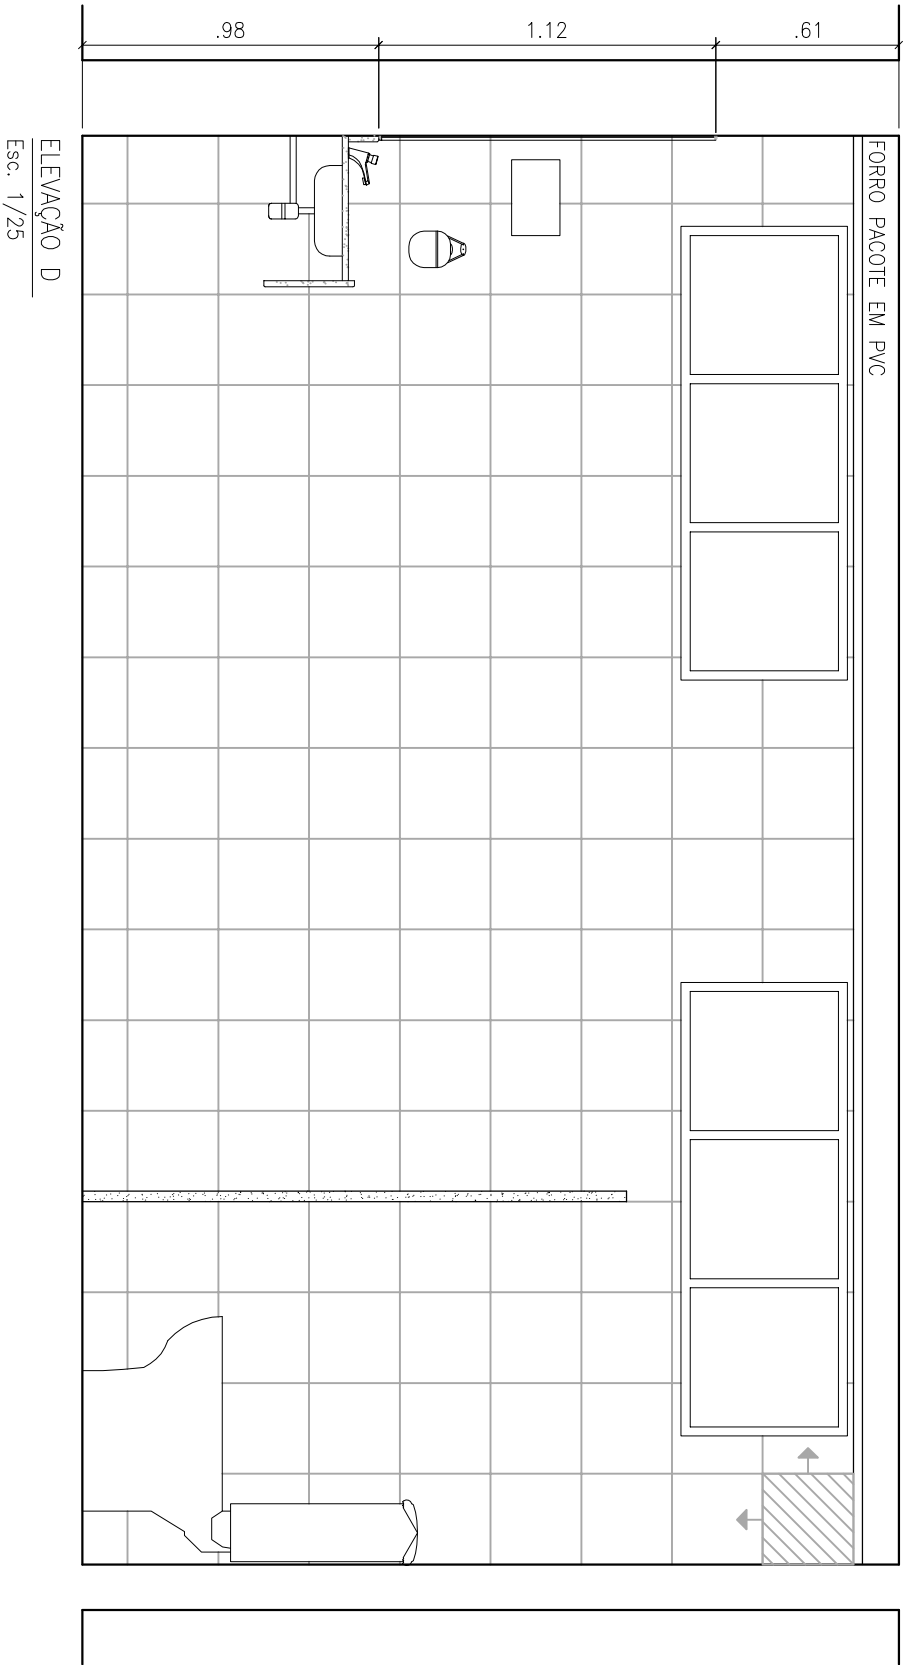

PODER JUDICIÁRIO  
JUSTIÇA DO TRABALHO  
TRT 7ª REGIÃO  
ENGENHARIA

SERVIÇO  
REFORMA - ANEXO II - 1º ANDAR

ASSUNTO  
DETALHE BWC MASCULINO

DATA  
OUT/2015

ESCALA  
1/25