
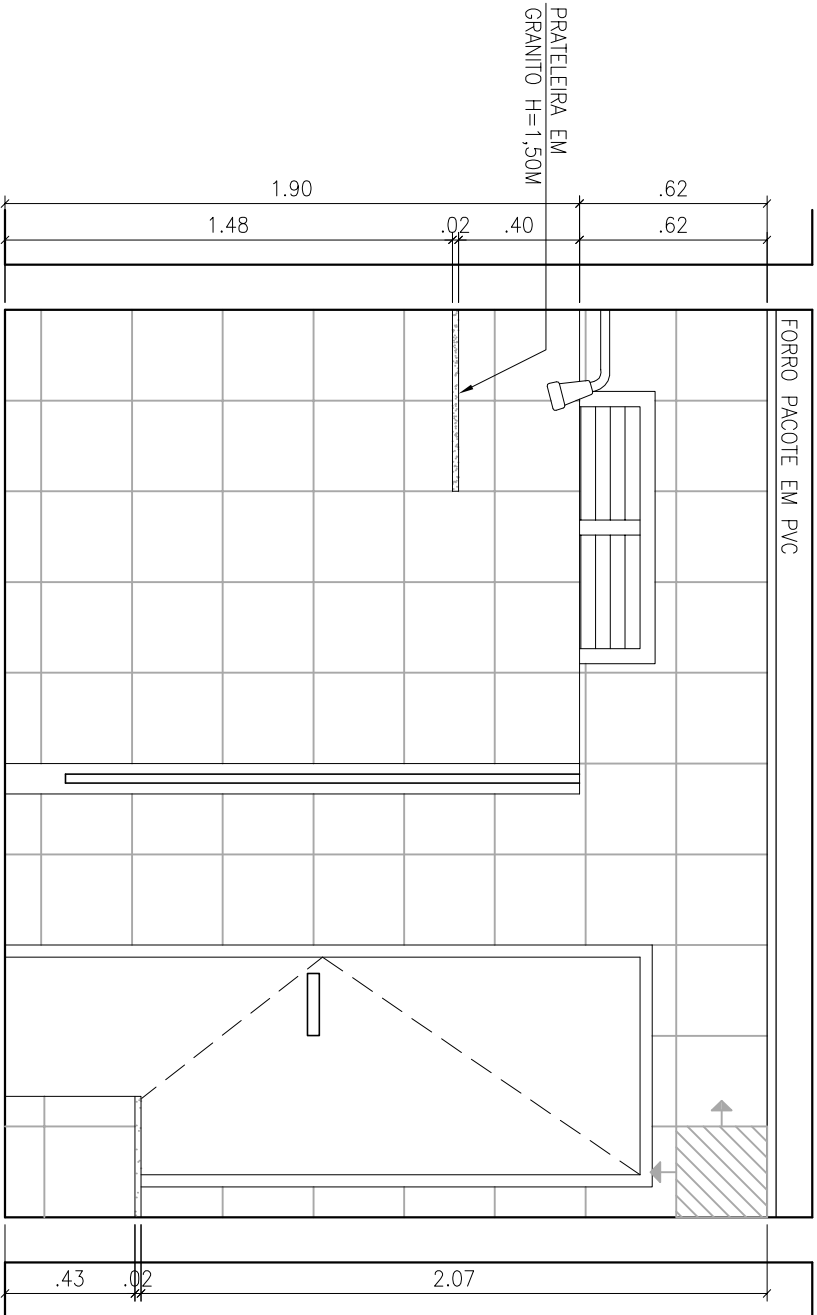


- Observações:
- Cerâmica branca esmaltada 30x30cm PEI 5 (piso) e PEI 4 (paredes), tipo A sendo assentadas com argamassa pré-fabricada e rejuntadas com massa de rejunte impermeável na cor branca, com espessura de até 2mm;
 - Verificar detalhe de moldura de espelho;

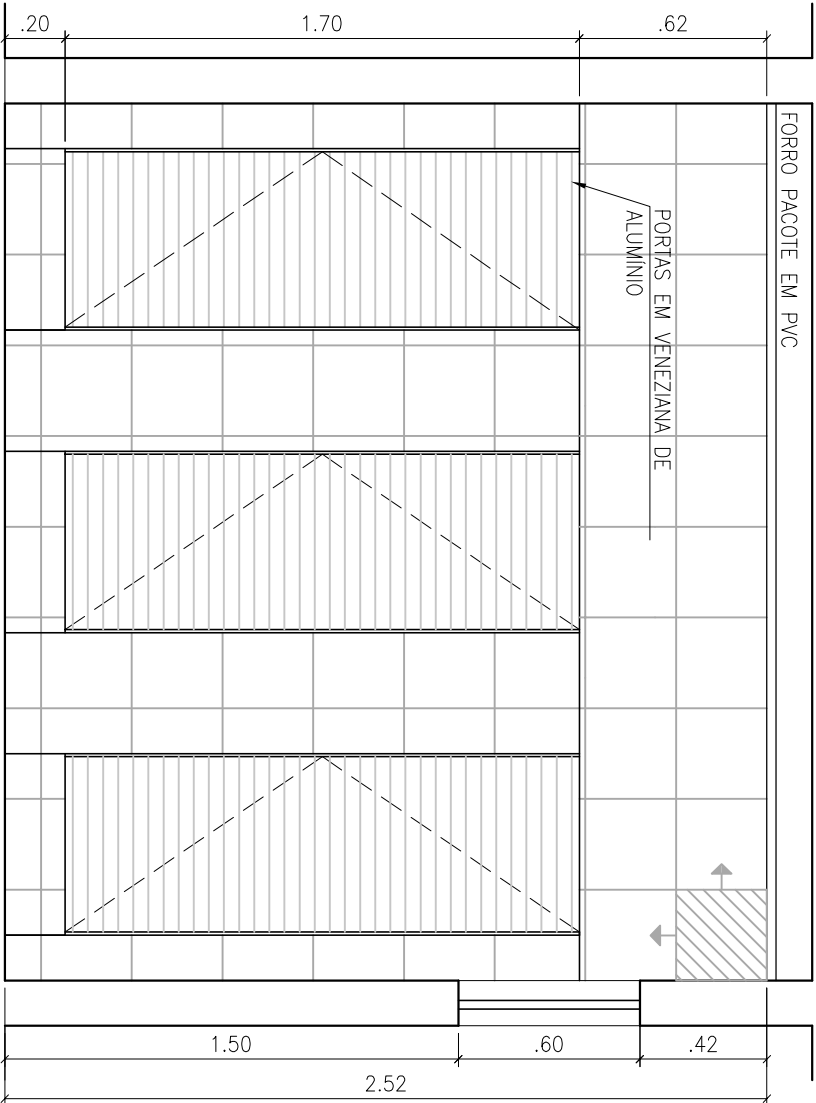

PODER JUDICIÁRIO
JUSTIÇA DO TRABALHO
TRT 7ª REGIÃO
ENGENHARIA

SERVIÇO
REFORMA - ANEXO II - 1º ANDAR
ASSUNTO
DETALHE BWC FEMININO
DATA
OUT/2015
ESCALA
1/25