





ELEVAÇÃO A
ESC 1/25

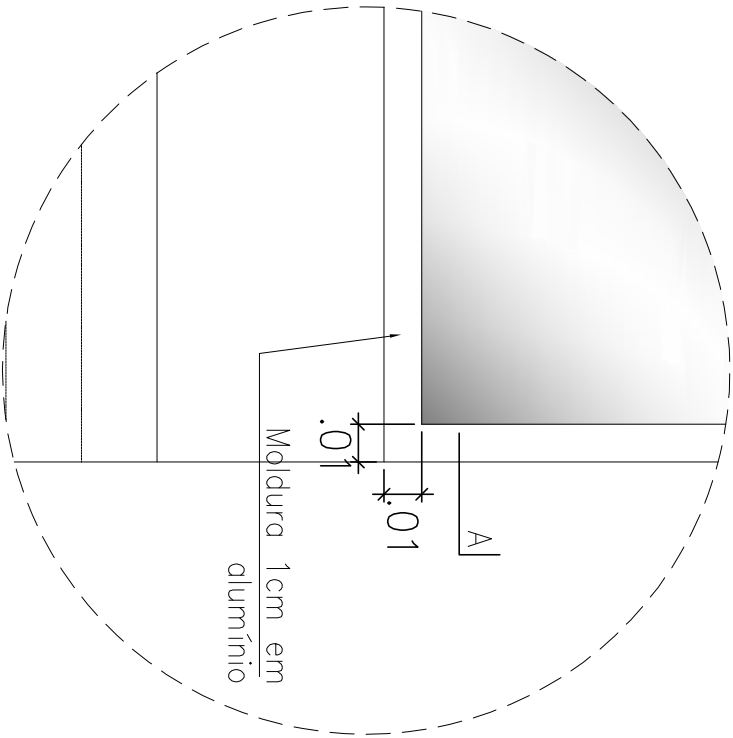

DETALHE MOLDURA DO ESELHO
Esc. 1/2

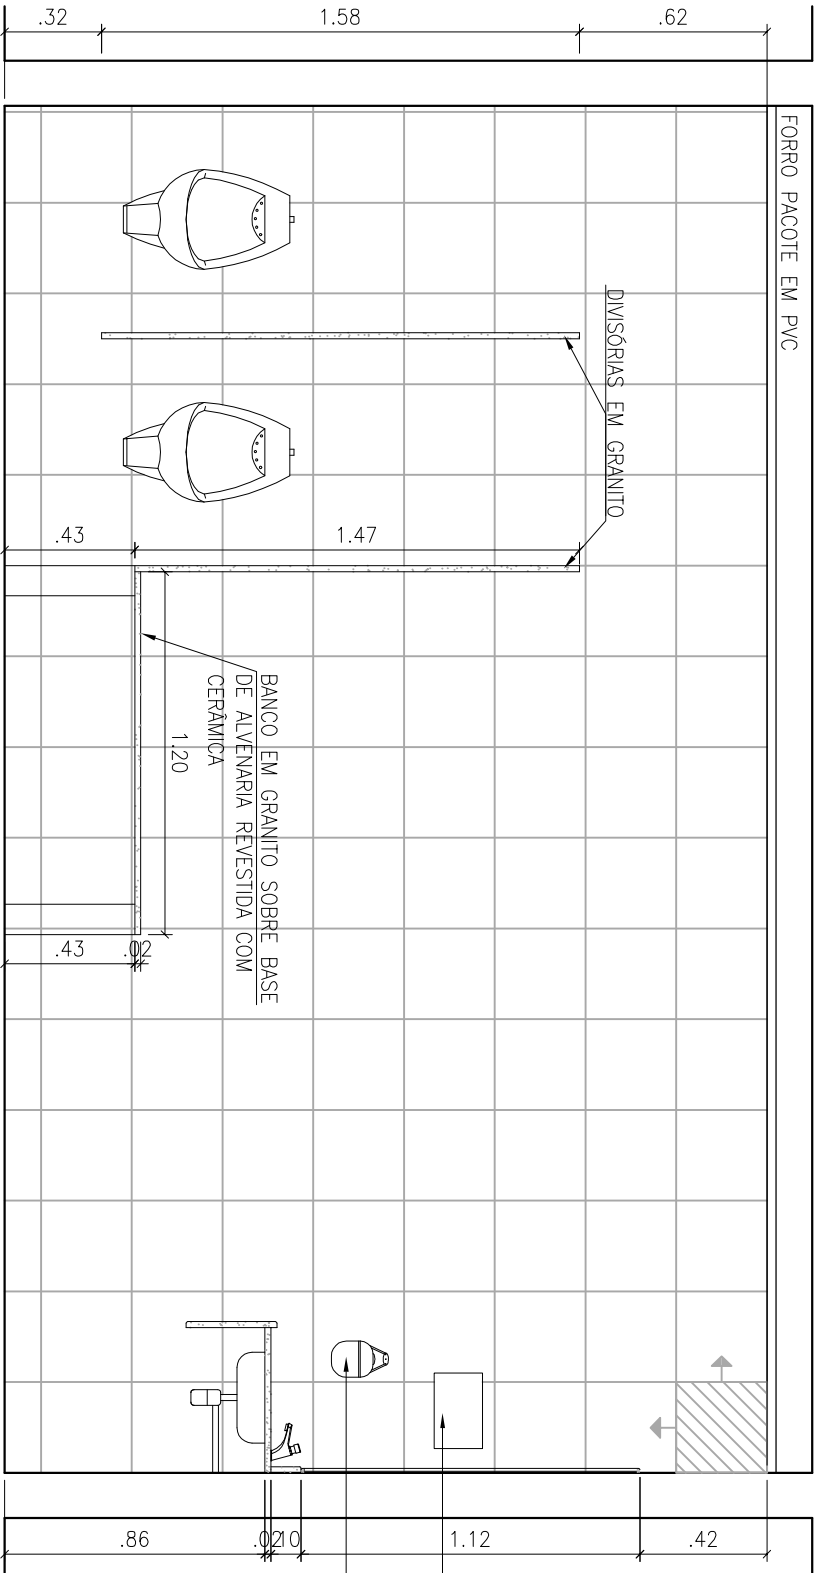

ELEVAÇÃO C
ESC 1/25

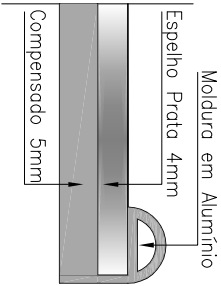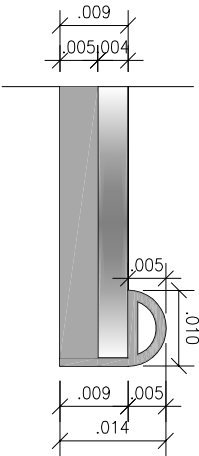

CORTE MOLDURA DO ESELHO
Esc. 1/1



PODER JUDICIÁRIO
JUSTIÇA DO TRABALHO
TRT 7ª REGIÃO
ENGENHARIA

SERVIÇO
REFORMA - ANEXO II - 1º ANDAR
ASSUNTO
DETALHE BWC MASCULINO
DATA
OUT/2015
ESCALA
1/25