


ELEVAÇÃO A  
Esc. 1/25

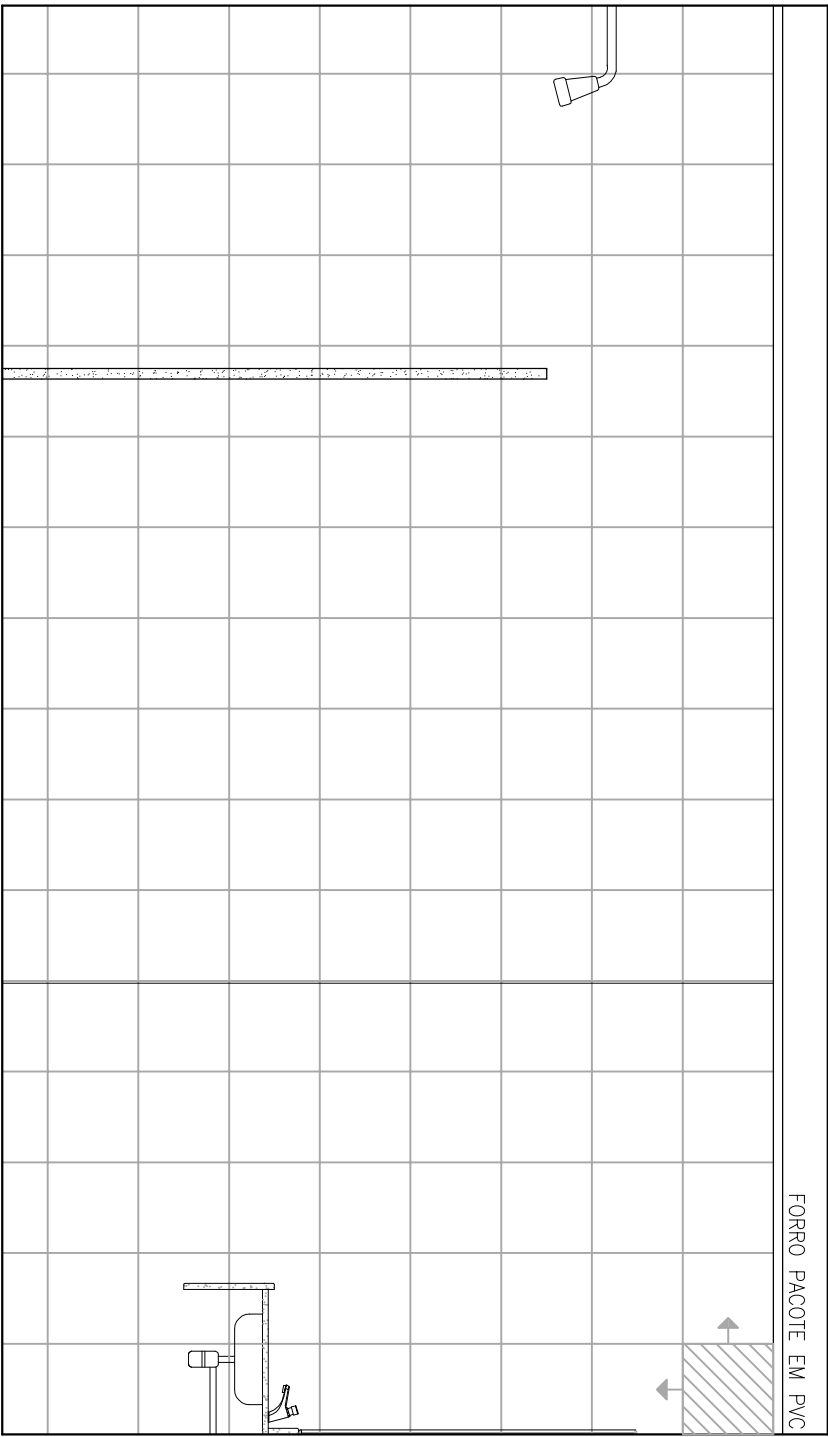

ELEVAÇÃO B  
Esc. 1/25



PODER JUDICIÁRIO  
JUSTIÇA DO TRABALHO  
TRT 7ª REGIÃO  
ENGENHARIA

SERVIÇO  
REFORMA - ANEXO II - 1º ANDAR  
ASSUNTO  
DETALHE BWC MASCULINO  
DATA  
OUT/2015  
ESCALA  
1/25