




P1-ENTRADA REFEITÓRIO – PORTA EM ALUMINIO PRETO COM VIDRO TEMPERADO TRANSPARENTE 6MM COM GIRO DUPLO, PUXADOR TIPO ALAVANCA E FECHADURA COM CHAVE
QUANTIDADE – 01

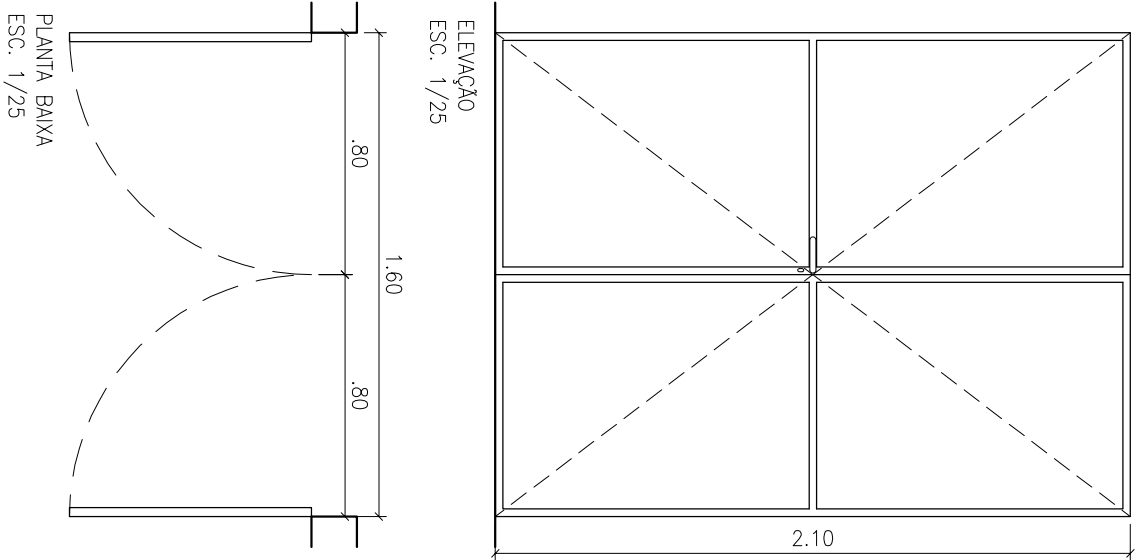


P2-ENTRADA LAVANDERIA – ESQUADRIA EM ALUMINIO ANODIZADO PRETO, VIDRO TRANSPARENTE 4MM E VENEZIANAS DE ALUMINIO NA MESMA COR, COM JANELA DE CORRER E PORTA DE GIRO COM PUXADOR TIPO ALAVANCA E FECHADURA COM CHAVE
QUANTIDADE – 02

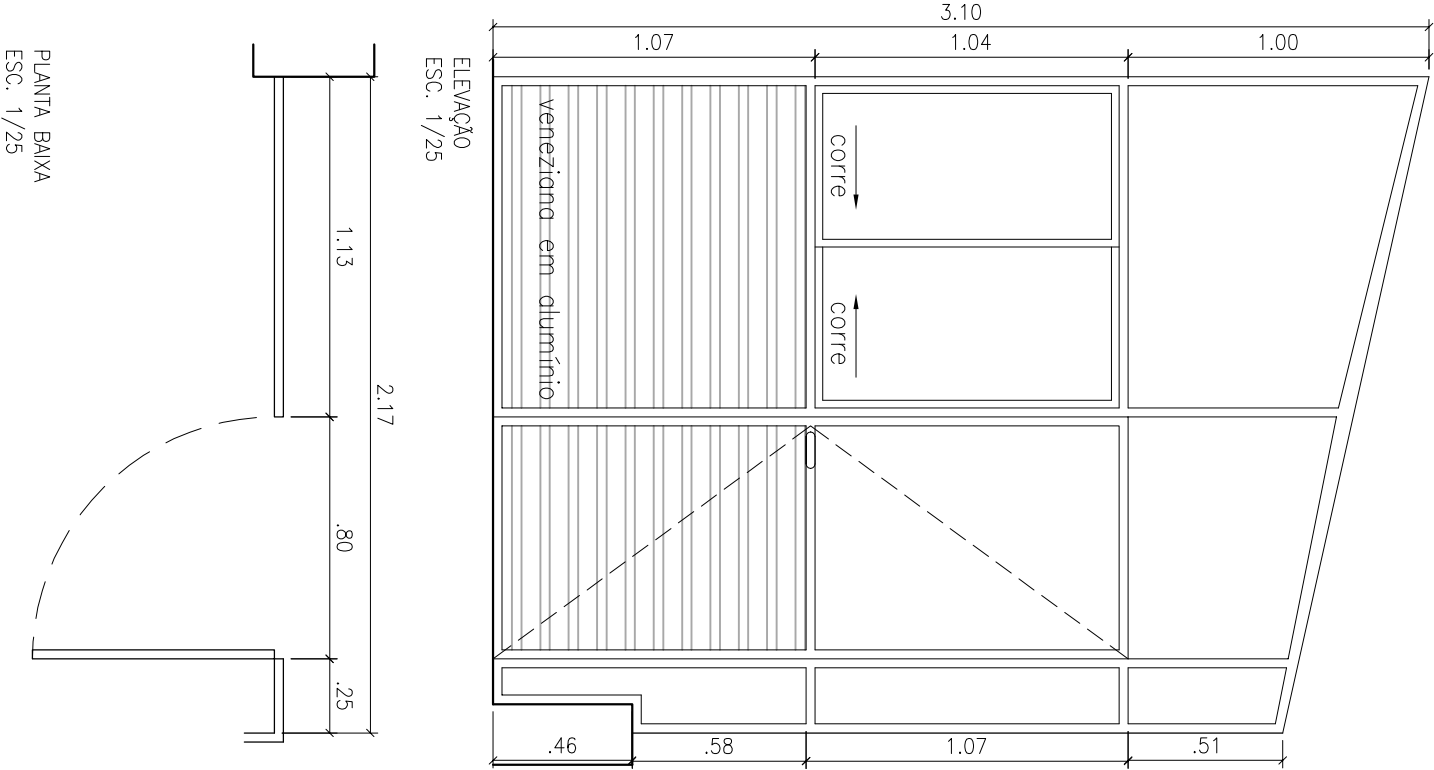

J1-SALA DE ESTAR – JANELA EM ALUMINIO ANODIZADO PRETO E VIDRO TRANSPARENTE 4MM TIPO MAXIM-AR PETORIL – 1,90M
QUANTIDADE – 01

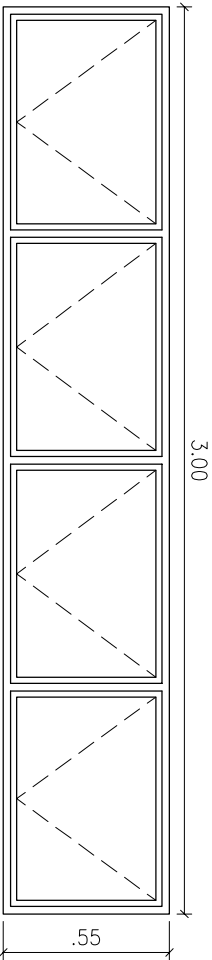

J2-LAVANDERIA – JANELA EM ALUMINIO ANODIZADO PRETO E VIDRO TRANSPARENTE 4MM TIPO MAXIM-AR PETORIL – 0,46M
QUANTIDADE – 01

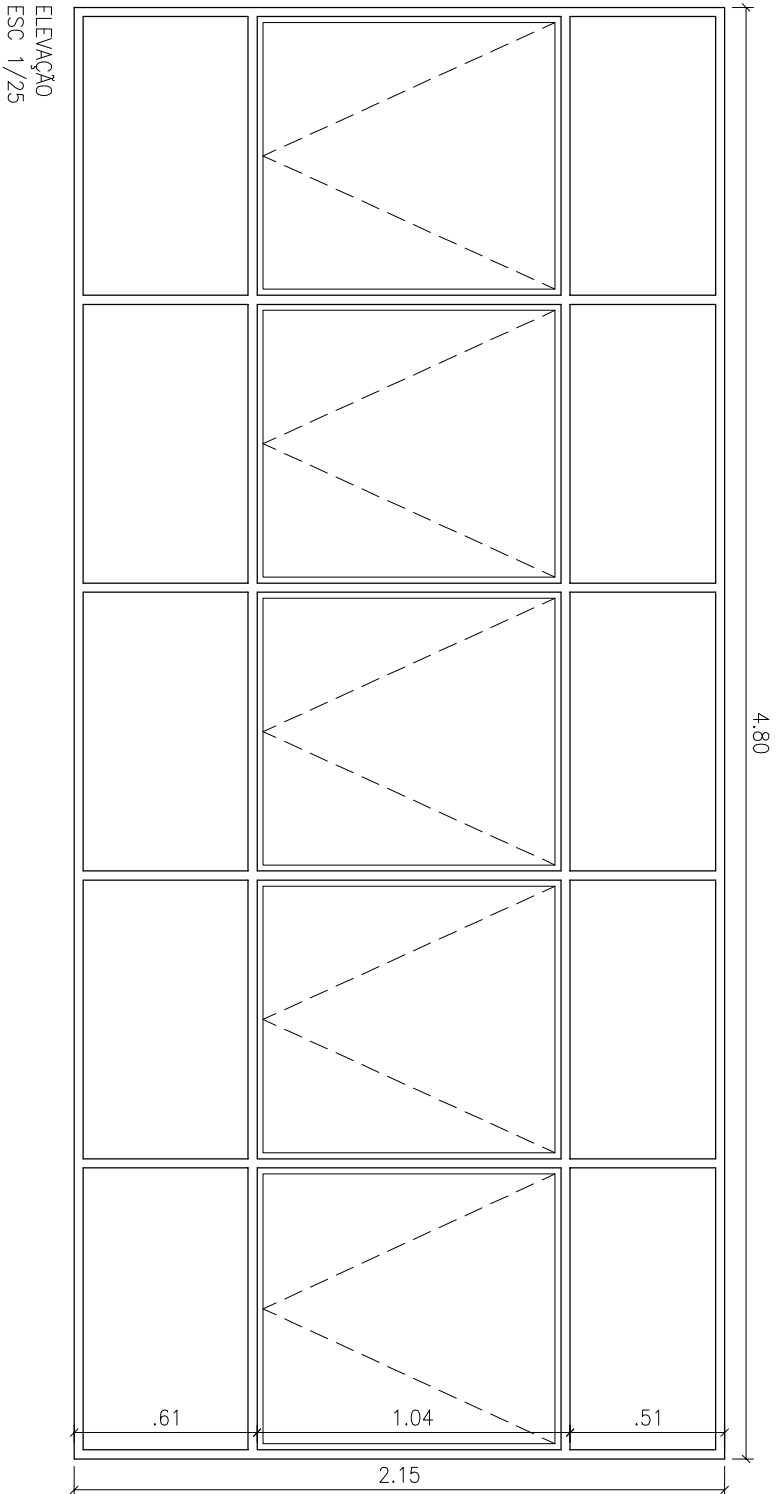

PODER JUDICIÁRIO
JUSTIÇA DO TRABALHO
TRT 7ª REGIÃO
ENGENHARIA

SERVIÇO
REFORMA - ANEXO II - 1º ANDAR
ASSUNTO
QUADRO DE ESQUADRIAS
DATA
OUT/2015
ESCALA
1/50