

DIAGRAMA DE FORÇA - PAVIMENTO 04- LADO DIREITO

NOTA IMPORTANTE

010 000405

SILBOLOGIA

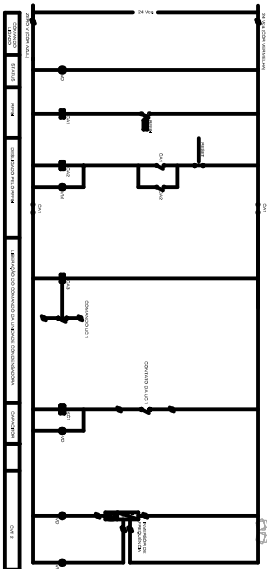
[illegible]


DIAGRAMA DE COMANDO - PAVIMENTO 04 - LADO DIREITO



IDENTIFICAÇÃO

- [illegible]

TABELA DE CARGAS - PAVIMENTO 03 - LADO DIREITO

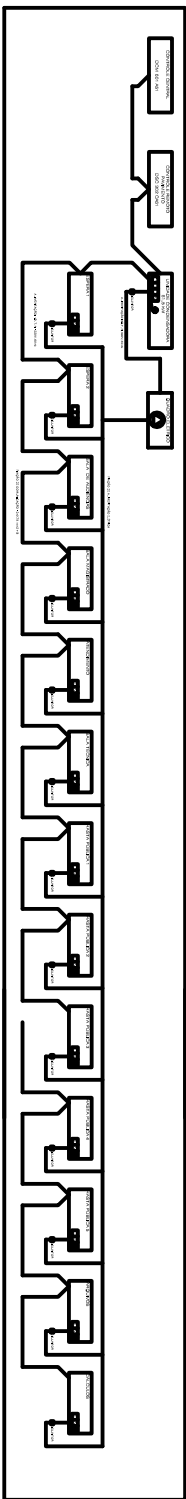[illegible]

PAVIMENTO 03 - LADO DIREITO - ESQUEMAS DE LIGAÇÕES - FORÇA ELÉTRICA - SISTEMA VERDE