ITEM	PAVIMENTO TÉRREO	QUANT.
C-7.1	CASSETE DE 4 VIAS, CAPACIDADE TÉRMICA 7,1 kW (24,200Btu/h), CONSUMO ELÉTRICO 120 W, 220V - 1Ø, REFRIGERANTE R410A, COM TERMOSTATO SEM FIO	4
C-11.2	CASSETE DE 4 VIAS, CAPACIDADE TÉRMICA 11,2 kW (38,181Btu/h), CONSUMO ELÉTRICO 120 W, 220V - 1Ø, REFRIGERANTE R410A, COM TERMOSTATO SEM FIO	2
ST	PORTA ACÚSTICA DE AÇO TROX MODELO ST 1,000 x 2,100 mm COM VISOR E PINTURA EPÓXI ABRINDO PARA A ESQUERDA, COM ALÇAPÃO E CADEADO	1
CR-1	COLARINHO COM REGISTRO MASTERDUCT, MODELO CR, Ø100mm	6
DF	DUTO FLEXÍVEL SEM ISOLAMENTO TÉRMICO MASTERDUCT - MODELO FLEX-SI-Ø" (100 mm)	10 m
UC 90	UNIDADE CONDENSADORA DAIKIN MODELO RHXYQ 18 AYL - CAPACIDADE DE 50,0 kW, R410A, INVERTER 380V, 12,1 kW, 60 Hz, COM PRESSÃO ESTÁTICA EXTERNA MAIOR QUE 40 Pa, ETC.	1
CVT	UNIDADE DE VENTILAÇÃO DE AR EXTERIOR TROPICAL MODELO CVT-2, 1,600 m3/h x 25 mmcA, 0,75 CV, 380 V 0,56 kW, 2,0 A, HORIZONTAL 04, FILTRO G2 E FILTRO F5 ANTIBACTERIANO - COM FILTROS DE RESERVA	1
MU-1	EXAUSTOR MULTI VAC - MODELO MURO 150A - COM GRELHA EXTERNA AUTOFECHANTE - 242 m³/h - 46dBA - 6,6 mmcA COM VÁLVULA ANTI - RETORNO E TIMER, LIGADO À ILUMINAÇÃO, COM DETECTOR DE PRESENÇA, POTÊNCIA ELÉTRICA DE 20W	3
AL	DUTO FLEXÍVEL SEM ISOLAMENTO TÉRMICO MULTI VAC - MODELO ALUDEC 80 - Ø 3" (181 mm)	3 m
QE	QUADRO ELÉTRICO 380 V, 60 Hz, TERRA, NEUTRO - 16,83 kW - 40,5 A - VER ESQUEMAS	1
DCF	DAMPER CORTA FOGO TROPICAL MODELO DCF 300x300-F1, COM PROLONGAMENTO DE 250 mm DISPARO MANUAL, ACIONAMENTO LADO DIREITO	1
AV	AMORTECEDOR DE VIBRAÇÃO VIBTECH LINHA ELASTÔMERO MODELO PLACA VT - 02	1
JF	JUNTA FLEXÍVEL MULTIVAC MODELO 46x100x46 mm - BOBINA DE 5m	1
VSHM-I	VENEZIANA DE ALUMÍNIO INDEVASSÁVEL TROPICAL MODELO VSH2M - 300x200 mm - COM MOLDURA DUPLA	2
P	PERFILADO GALVANIZADO PERFURADO 38 x 38 mm - COMPRIMENTO DE 6 m	52
L	JUNÇÃO L PARA PERFILADO PERFURADO 38 x 38 mm	2
T	JUNÇÃO T PARA PERFILADO GALVANIZADO PERFURADO 38 x 38 mm	1
G	GANCHO CURTO PARA PERFILADO 38 x 38 mm	26
CZZ	CANTONEIRA ZZ	50
D	DESCIDA VERTICAL EXTERNA PARA PERFILADO 38 x 38 mm	1
V	VERGALHÃO GALVANIZADO COM ROSCA UNC GROSSA, 20 FIOS/POL, Ø 1/4" - COMPRIMENTO DE 1,000 mm	40
PC	PORCA GALVANIZADA COM ARRUELA LISA - COM ROSCA UNC GROSSA, 20 FIOS/POL, Ø 1/4"	200
CH	CHUMBADOR CBA COM PARAFUSO Ø 1/4" x 2"	100
CX	CAIXA DE TOMADA COM PÁL 10 A - 250 V , COM O PINO, COM 2 CONECTOR PRENSA-CABO DE NYLON Ø 1/4"	6
HWP	SISTEMA DE PROTEÇÃO HELLERMANNTYTON MODELO HWPP 16 - Ø 15 mm, COR PRETA, CAIXA COM 25 m E FERRAMENTA DE APLICAÇÃO	1

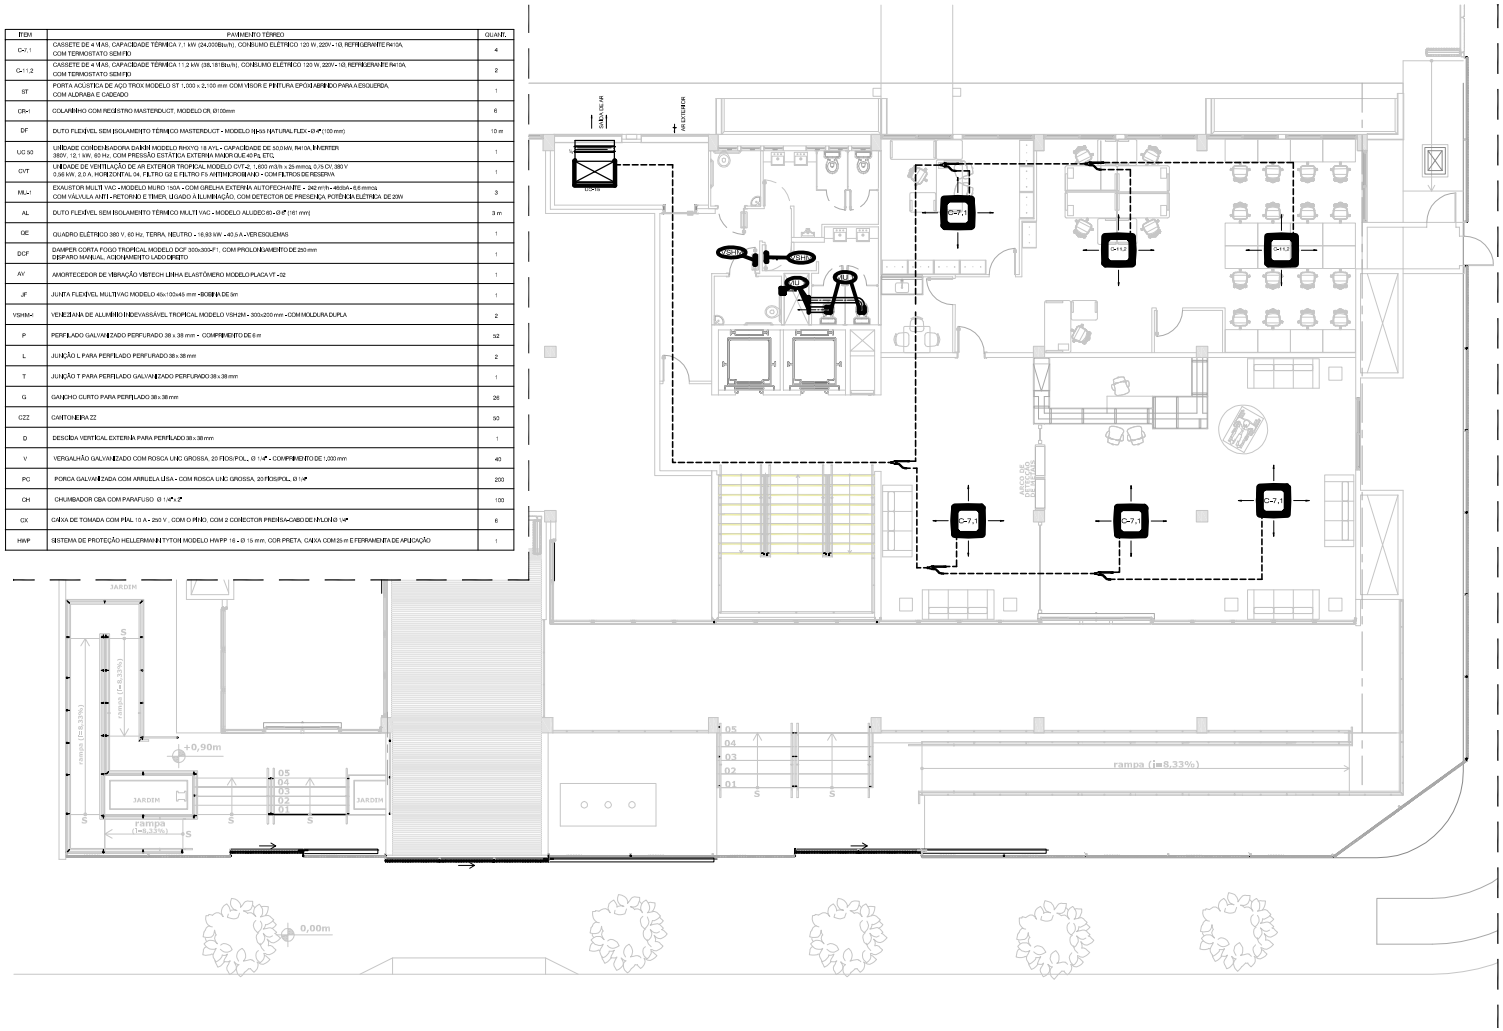

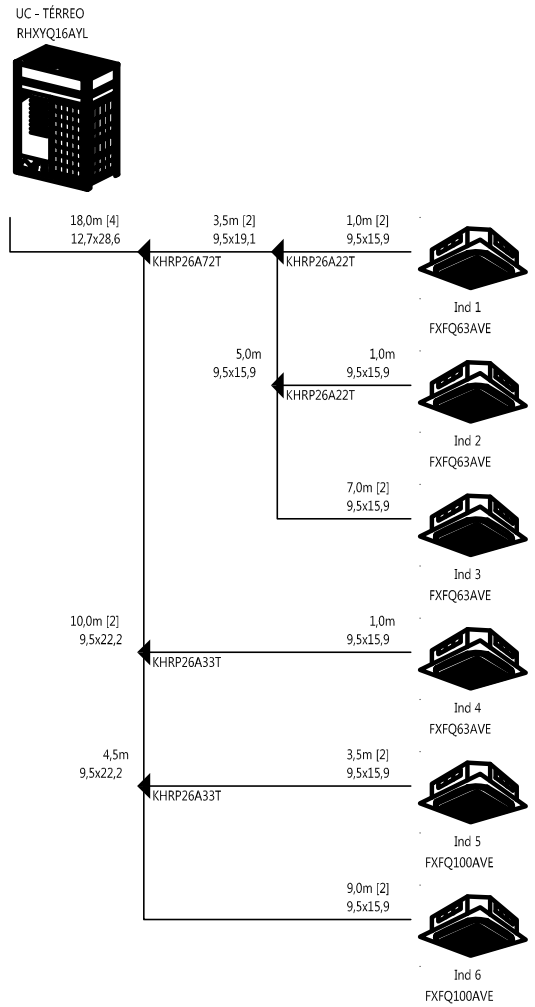

01 PLANTA BAIXA PAVIMENTO TÉRREO
ESCALA 1/75

TRIBUNAL REGIONAL DO TRABALHO 7ª REGIÃO
REFORMA - EDIFÍCIO FÓRUM AUNTRAN NUNES
CLIMATIZAÇÃO - PROJETO EXECUTIVO
0033-CLIM-FORUM_A._NUNES-PE-PLA-DIS.ELE-TÉRREO-R01

MDB ARQUITETURA
MDB BRASIL ARQUITETOS
Rua José Maia, 473, Parquelândia, Ceará
Fone/Fax (+55 85) 3244-4033
m3brasil@m3brasil.com
www.m3brasil.com

EXPEDITO DEUSDARÁ	9/12/2013	ZALDO SOTERO	9/12/2013
ZALDO SOTERO	9/12/2013	DISTRIBUIÇÃO ELÉTRICA TÉRREO	
ZALDO SOTERO	9/12/2013		

\\ARQ2-PC\Projetos\TRT\A03 DETALHES

0033