


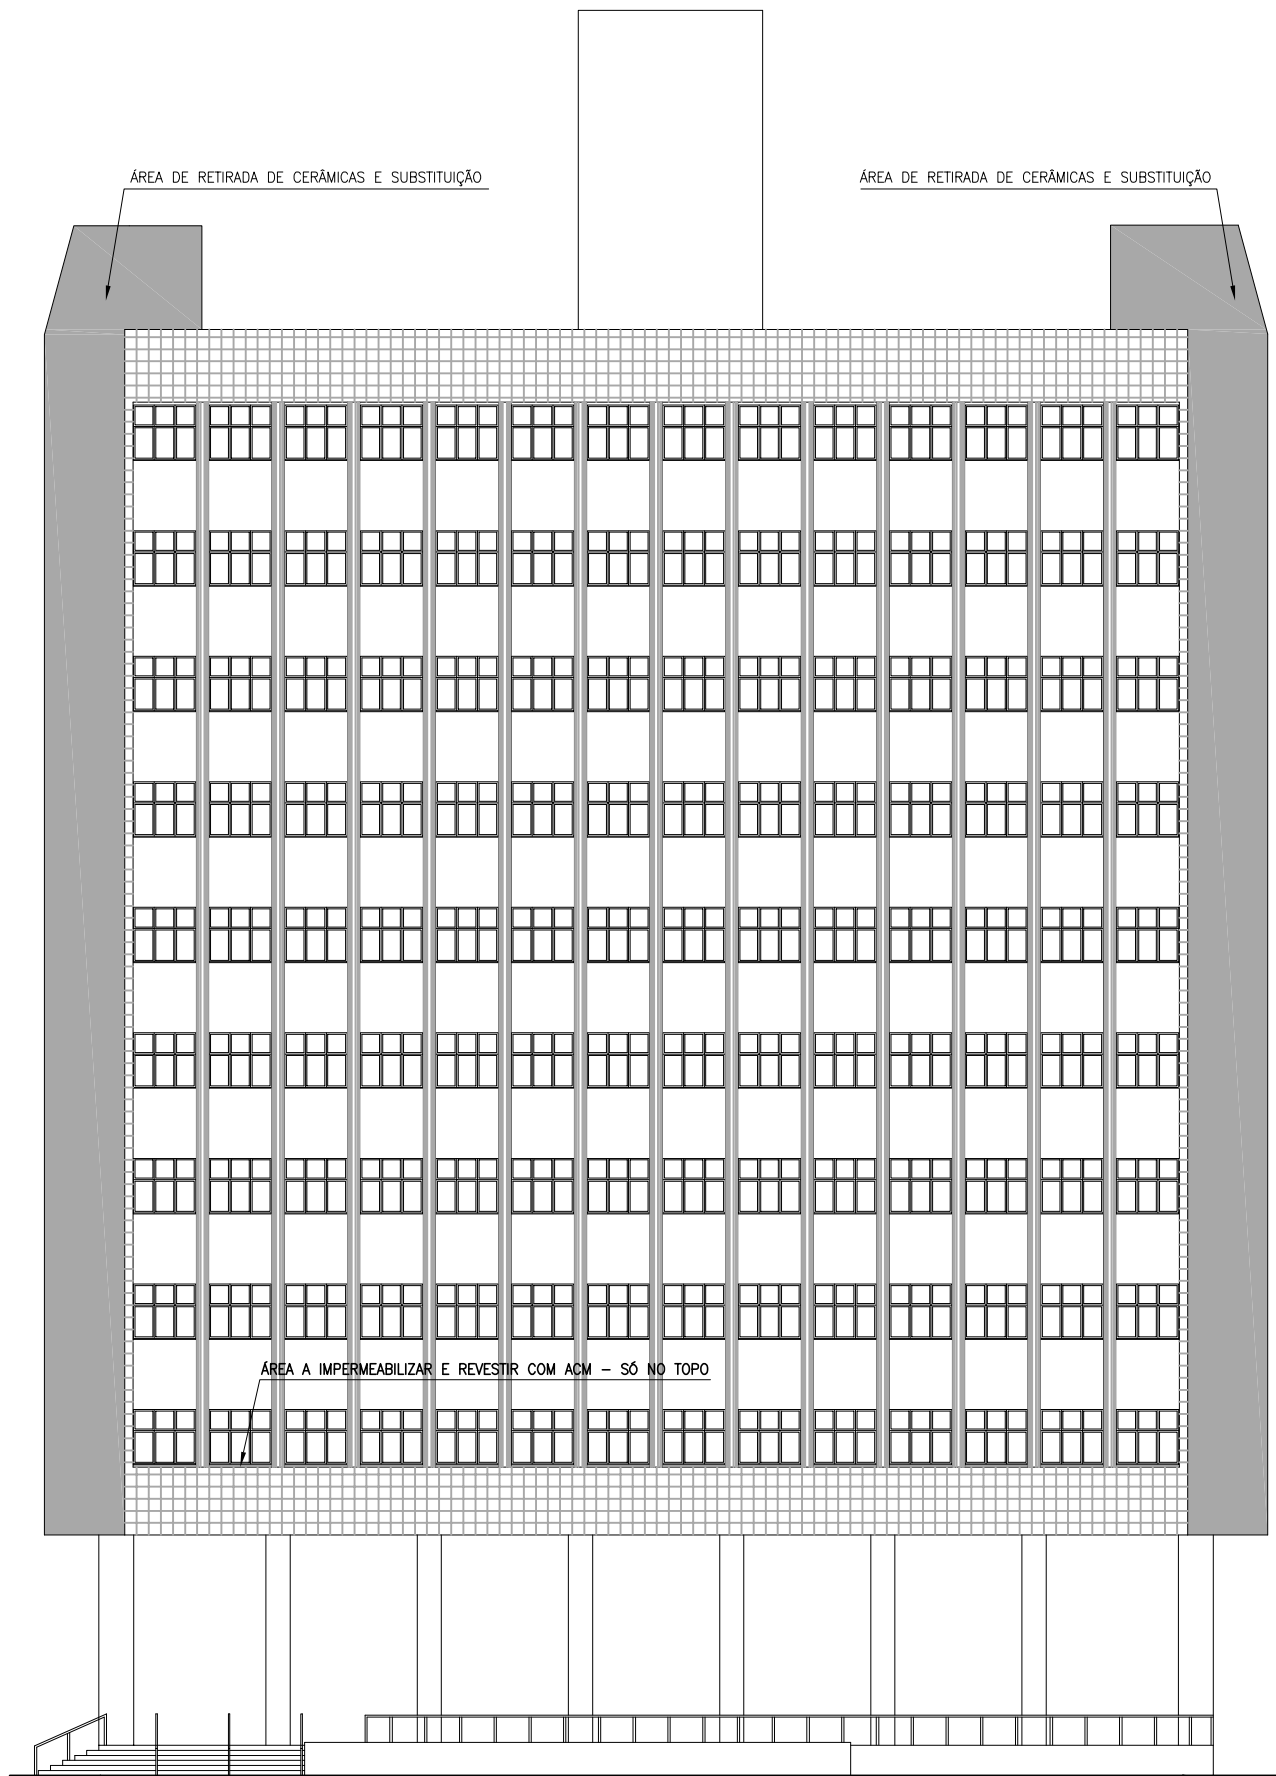

Y:\DIVISÕES\DE\PROCESO S\2016\reparos ed Dom Helder Camara\PLANTAS\FACHADAS.dwg



PODER JUDICIÁRIO
JUSTIÇA DO TRABALHO
TRT 7ª REGIÃO
ENGENHARIA

SERVIÇO

FÓRUM - DOM HELDER - FACHADA NORTE

ASSUNTO

REPAROS

DATA


ABR/2016

ESCALA

1/250

2/3

Y:\DIVISOES\DE\PROCESSOS\2016\reparos ed Dom Helder Camara\PLANTAS\FACHADAS.dwg

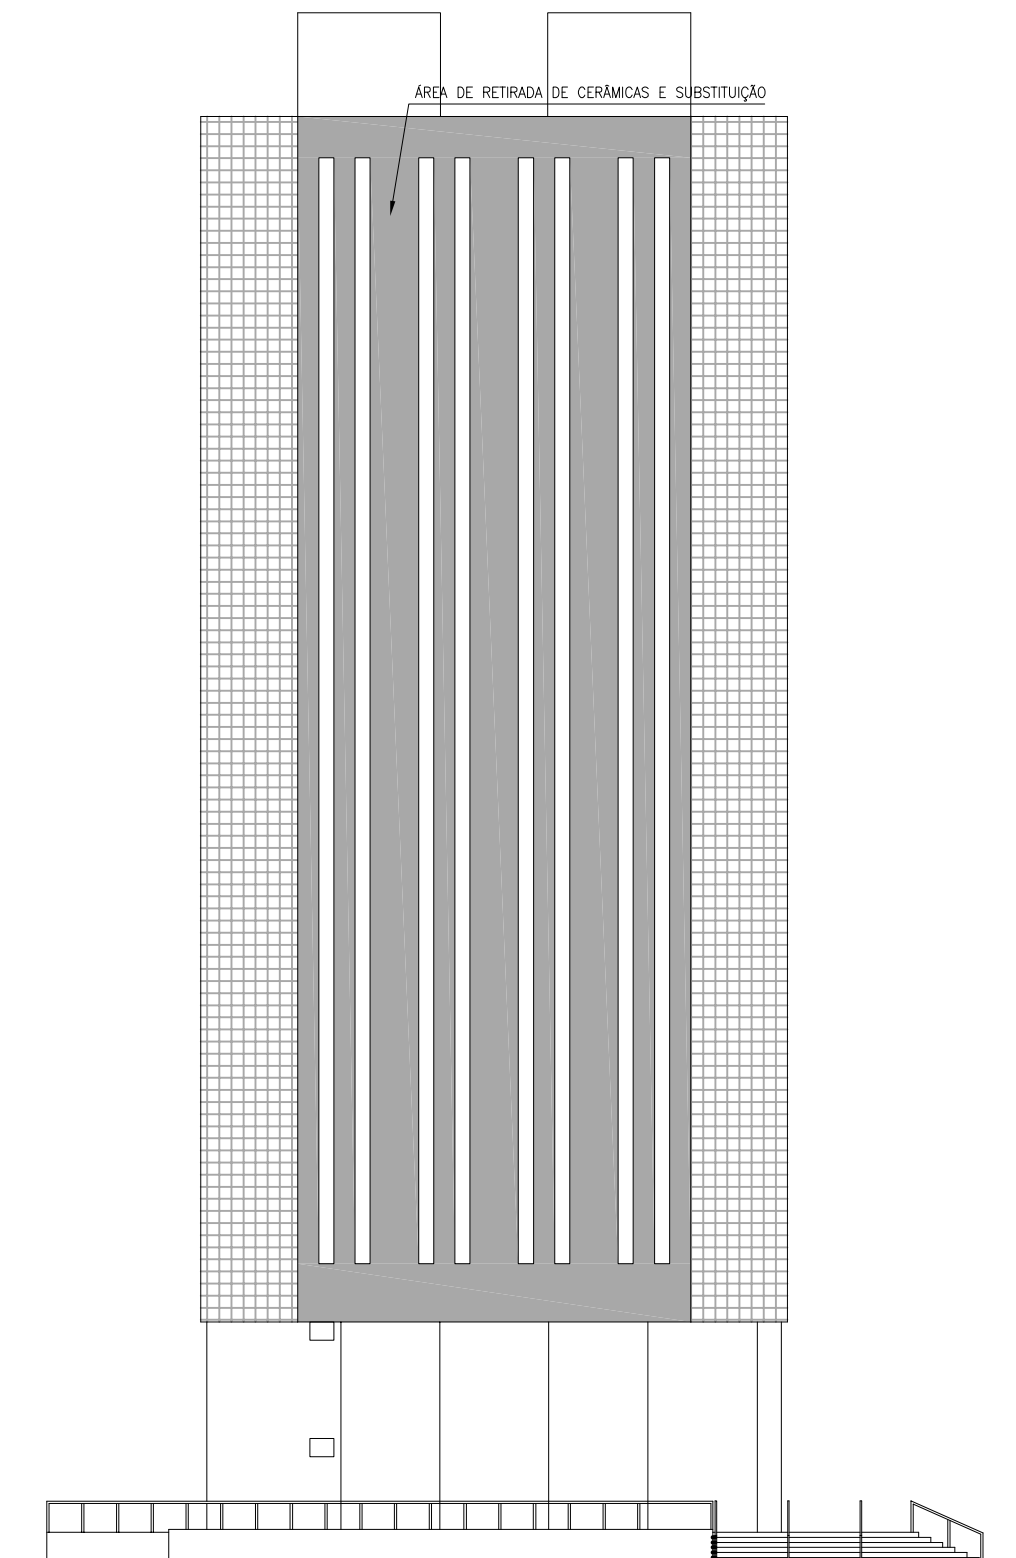

PODER JUDICIÁRIO
JUSTIÇA DO TRABALHO
TRT 7ª REGIÃO
ENGENHARIA

SERVIÇO

FÓRUM - DOM HELDER - FACHADA LESTE E OESTE

ASSUNTO

REPAROS

DATA

ABR/2016

ESCALA

1/250

3 / 3