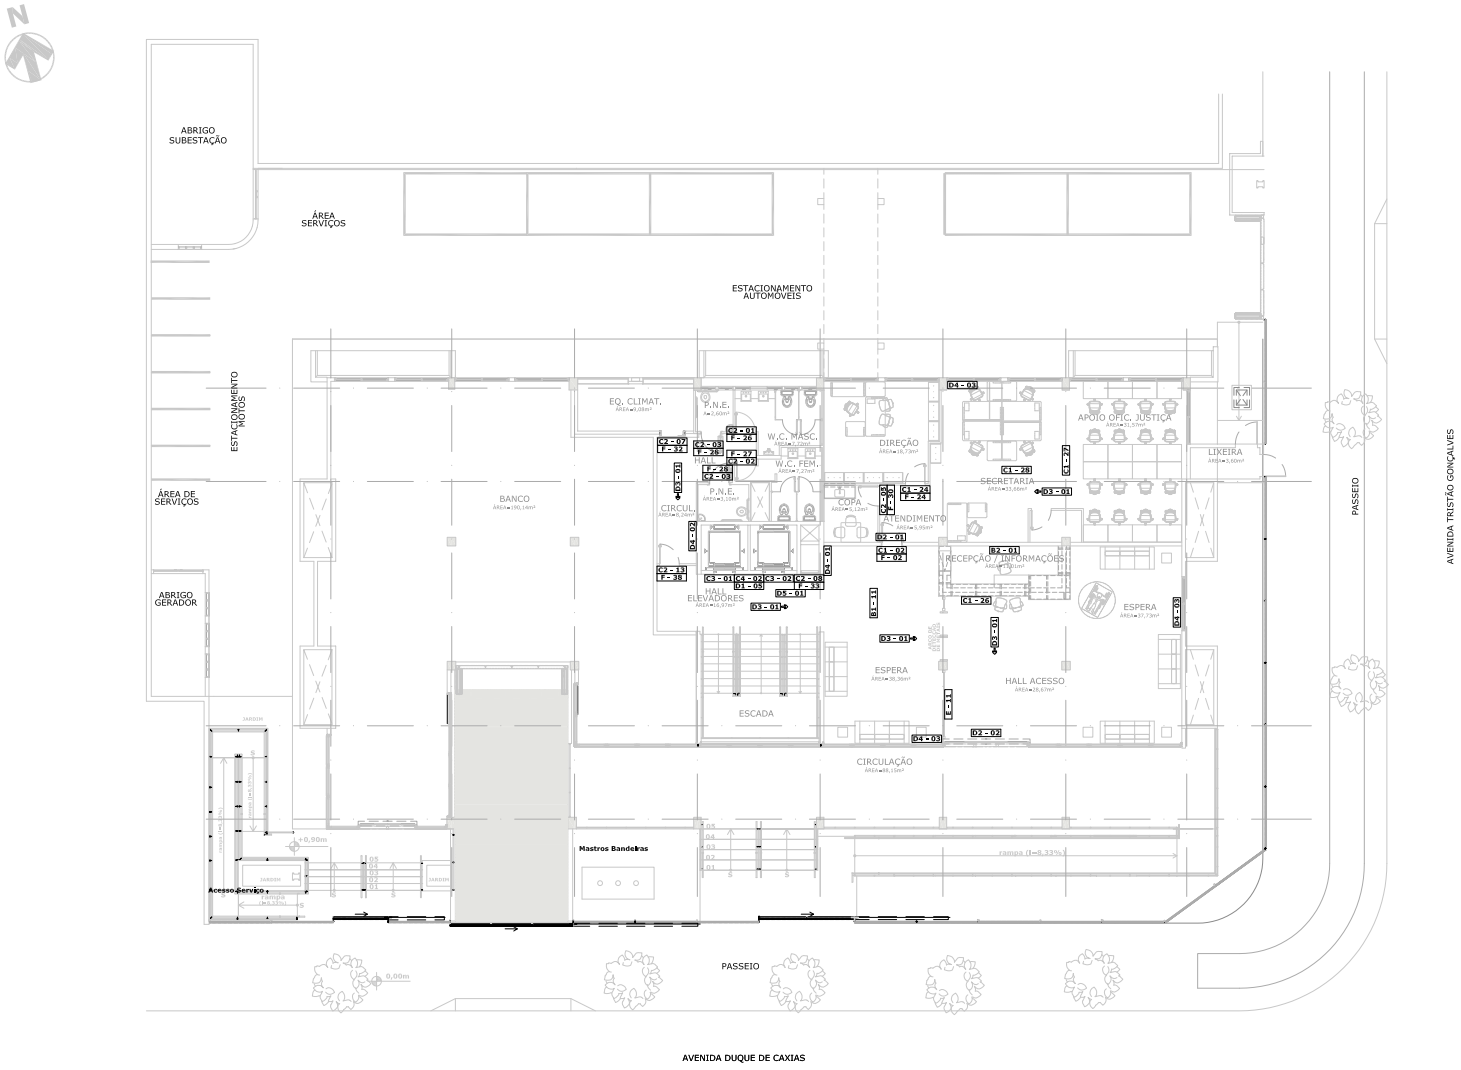

01 PLANTA DE IMPLANTAÇÃO
ESCALA 1/100

LEGENDAS

PLACAS TIPO A

PLACAS TIPO B
B1-11 - IND PAV TERREO

B2-01 - IND PAV TERREO

PLACAS TIPO C
C1-02 - SECRETARIA
C1-24 - RECEPÇÃO-INFORMAÇÃO
C1-25 - DIREÇÃO
C1-26 - APOIO OFIC. JUSTIÇA

C2-01 - W.C. MASCULINO
C2-02 - W.C. FEMININO
C2-03 - WC PNE
C2-05 - COPA
C2-08 - SHAFT
C2-13 - BANHEIROS

C3-01 - ELEVADOR 1
C3-02 - ELEVADOR 2

C4-02 - PAV TERREO

PLACAS TIPO D
D1-05 - EM CASO DE INCÊNDIO USE A ESCADA

D2-01 - SAÍDA DE EMERGÊNCIA - FRENTE
D2-02 - SAÍDA DE EMERGÊNCIA - SAÍDA

D3-01 - SAÍDA DE EMERGÊNCIA - TETO
OBS: Direção da placa D3-01 indicada em planta baixa.

D4-01 - MANGUEIRA
D4-02 - EXTINTOR CO2
D4-03 - EXTINTOR PQS

D5-01 - ALARME DE INCÊNDIO

PLACAS TIPO E
E-11 - MAPA TÁTIL PAV TÉRREO

PLACAS TIPO F
F-02 - SECRETARIA
F-24 - DIREÇÃO
F-26 - W.C. MASCULINO
F-27 - W.C. FEMININO
F-28 - W.C. P.N.E.
F-30 - COPA
F-32 - CENTRAL DE AR CONDICIONADO
F-33 - SHAFT
F-38 - BANHEIROS

PLACAS TIPO I
I1-01 - ALERTA ALTA TENSÃO
I1-02 - ALERTA INFLAMÁVEL

I3-01 - PICTOGRAMA ACESSIBILIDADE

SAÚDE	ISS PROJETO
CAU	ISS CÁLCULO
PMF	ISS CONSTRUÇÃO
Proprietário Projeto Cálculo Construção	APROVO

Cliente
TRIBUNAL REGIONAL DO TRABALHO 7ª REGIÃO
Obra
REFORMA - EDIFÍCIO FÓRUM AUNTRAN NUNES
Endereço da obra: Av. Tristão Gonçalves, 21
Título do desenho
COMUNICACAO VISUAL - PROJETO EXECUTIVO
Código do desenho
0001-CV-FORUM_A_-_NUNES-PE-PLA-IMPL-R01

Coordenador
EXPEDITO DELUSDARÁ 9/12/2013
Responsável pela elaboração
ZALDO SOTERO 9/12/2013
Responsável pela execução
ZALDO SOTERO 9/12/2013
Desenhista CAD
\\ARQ2-PC\ProJetos\TRT\R03 DETALHES

MDB ARQUITETURA
MD BRASIL ARQUITETOS
Rua José Vitor, 473, Fortaleza, Ceará
CEP: 60115-200
Fone/Fax: 85 3244-4015
md@brasilarquitetos.com
www.mdbrasil.com

Escala
ZALDO SOTERO 9/12/2013
Conteúdo
PLANTA DE IMPLANTAÇÃO 1/100
Prancha
0001