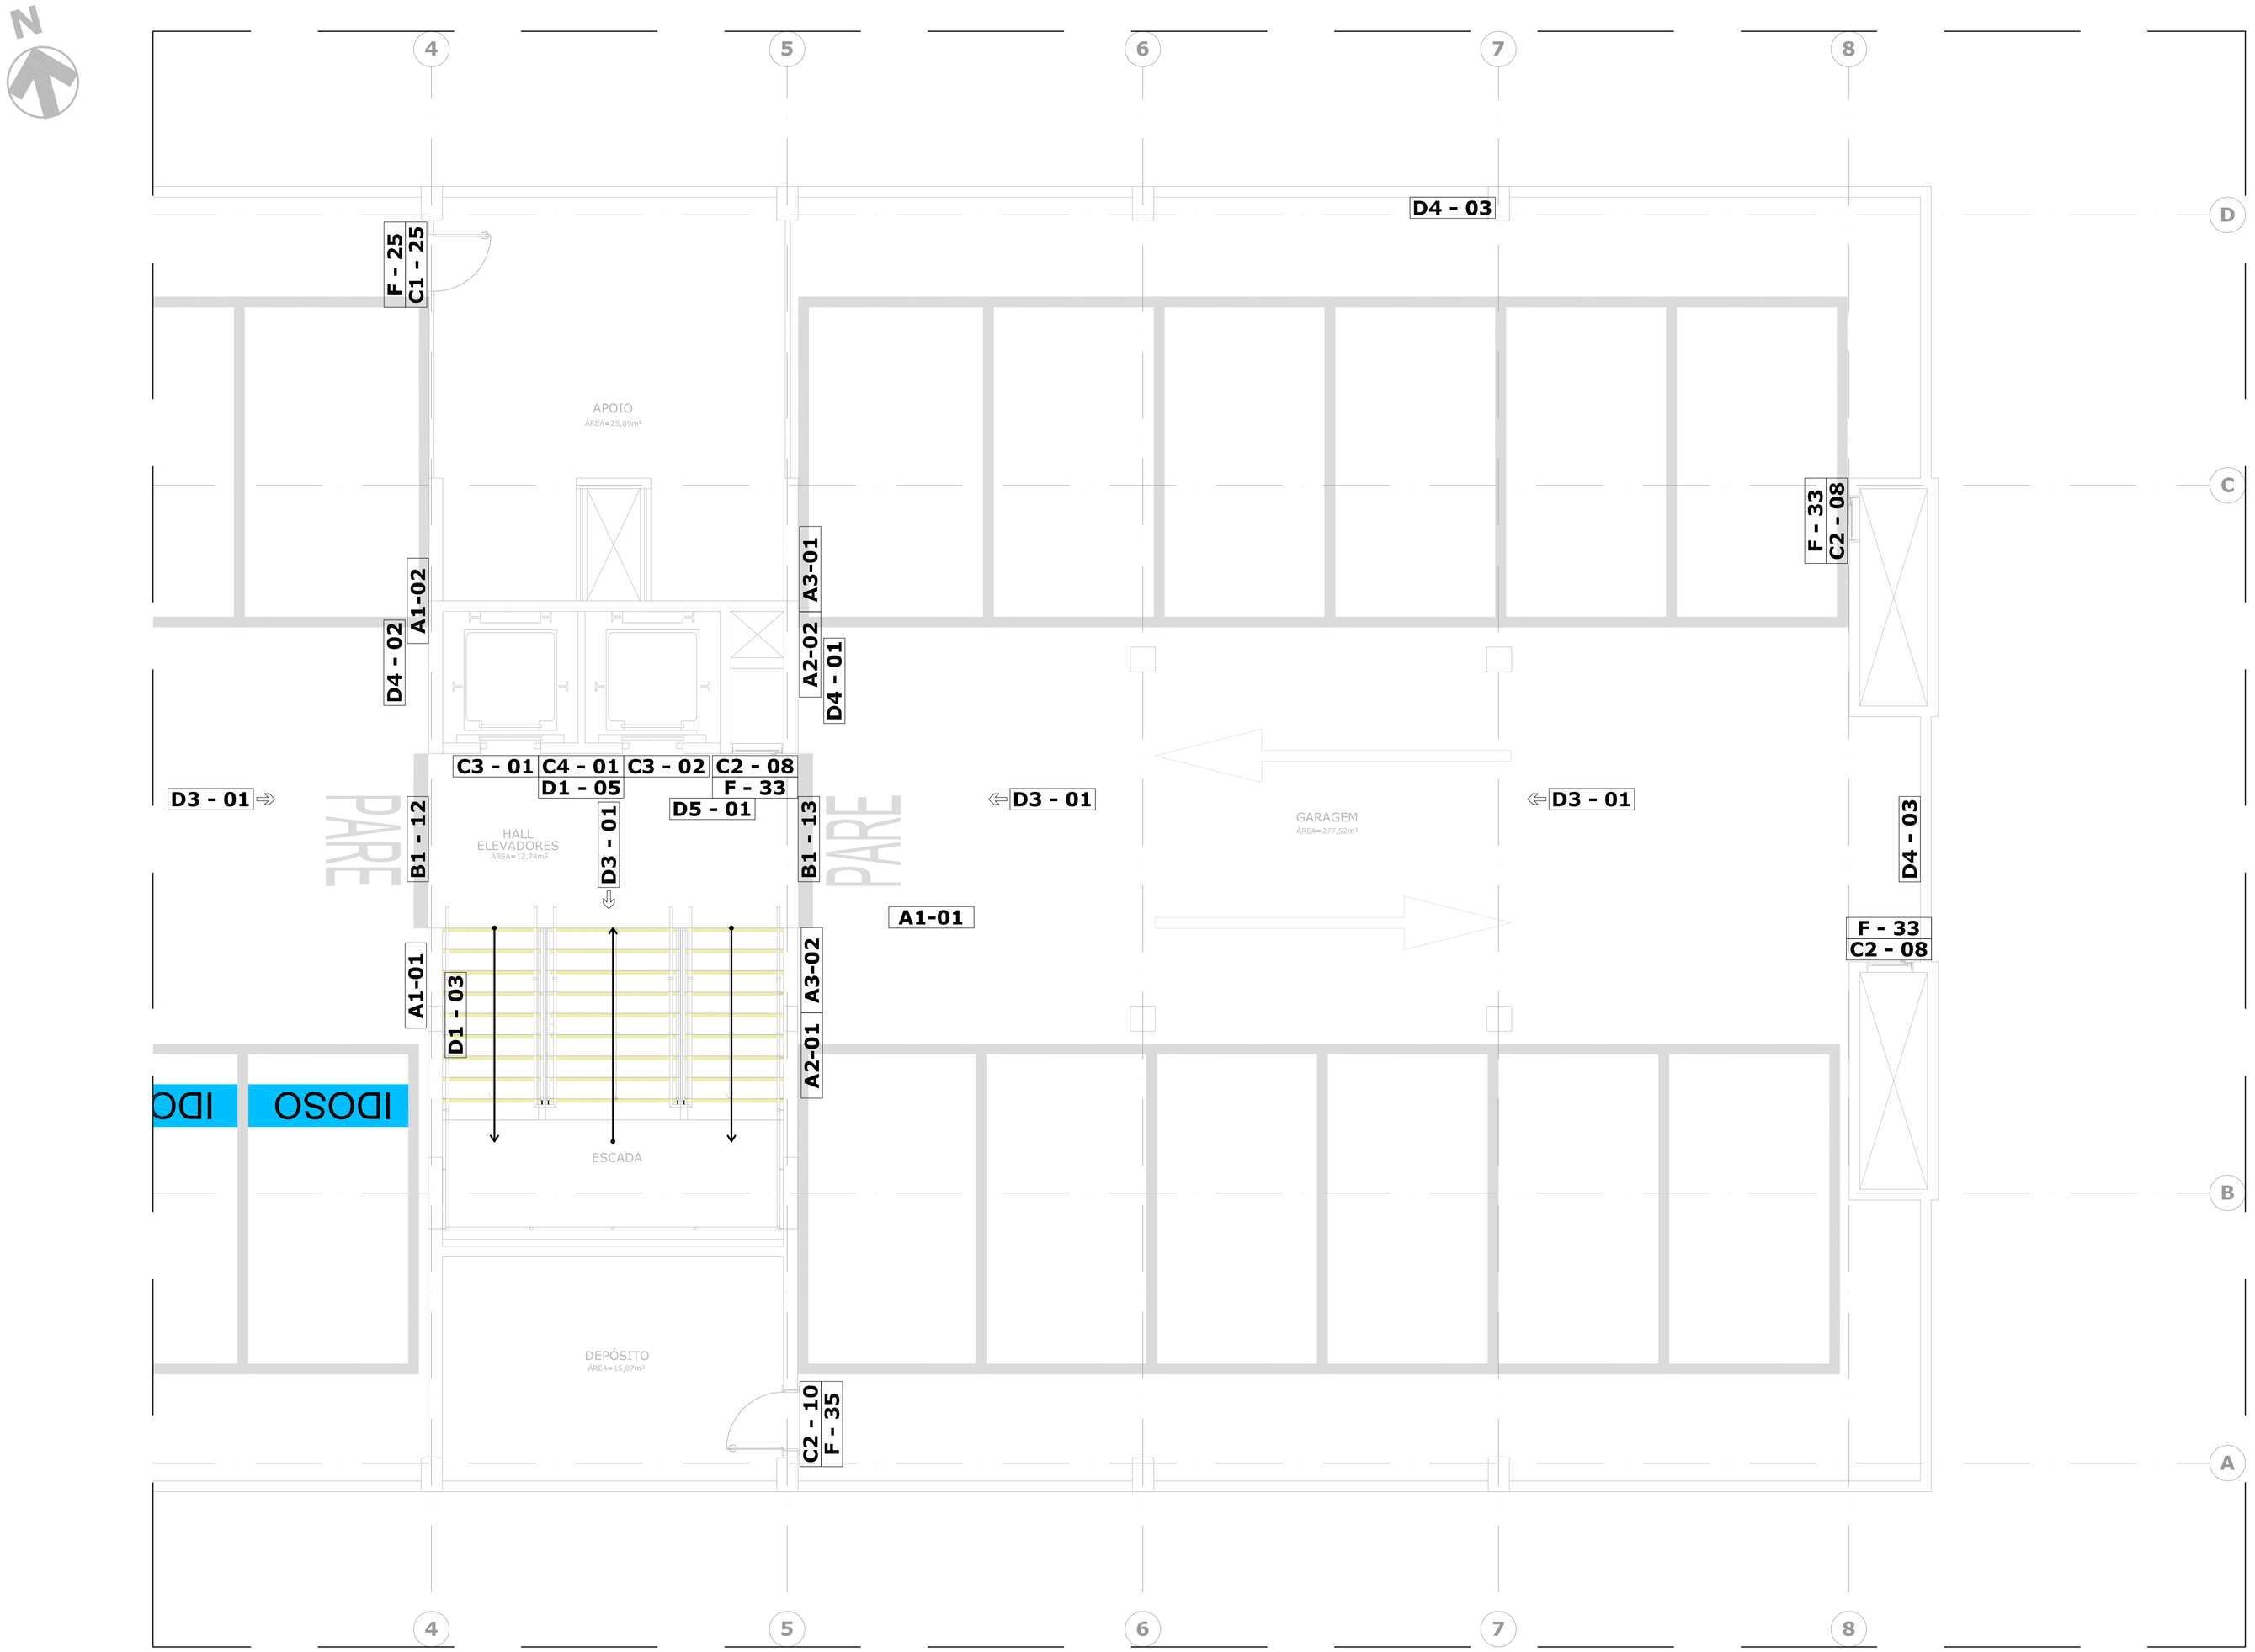

01 PL.BAIXA PAVIMENTO SUBSOLO - SETOR B

ESCALA 1/50

LEGENDAS

PLACAS TIPO A

A1-01 - ESTACIONAMENTO
A1-02 - ESTACIONAMENTO
A2-01 - ESTACIONAMENTO
A2-02 - ESTACIONAMENTO
A3-01 - ESTACIONAMENTO
A3-02 - ESTACIONAMENTO

PLACAS TIPO B

B1-12 - IND PAV SUBSOLO
B1-13 - IND PAV SUBSOLO

PLACAS TIPO C

C1-27 – TRANSPORTE

C2-08 - SHAFT
C2-10 - DEPÓSITO

C3-01 - ELEVADOR 1
C3-02 - ELEVADOR 2

C4-01 - PAV SUBSOLO

PLACAS TIPO D

D1-03 - SAÍDA DE EMERGÊNCIA - SUBINDO A ESCADA
D1-05 - EM CASO DE INCÊNDIO USE A ESCADA

D3-01 - SAÍDA DE EMERGÊNCIA - TETO
OBS: Direção da placa D3-01 indicada em planta baixa.

D4-01 - MANGUEIRA
D4-02 - EXTINTOR CO2
D4-03 - EXTINTOR PQS

D5-01 - ALARME DE INCÊNDIO

PLACAS TIPO E

PLACAS TIPO F

F-25 - TRANSPORTE
F-33 - SHAFT
F-35 - DEPÓSITO

SAÚDE

ISS PROJETO

CAU

ISS CÁLCULO

PMF

ISS CONSTRUÇÃO

APROVO

Proprietário

Projeto

Cálculo

Construção

Obra
TRIBUNAL REGIONAL DO TRABALHO 7ª REGIÃO

Obra
REFORMA - EDIFÍCIO FÓRUM AUNTRAN NUNES
Av. Duque de Caxias, 1130 - Fortaleza - CE

Especificação / Fase de Projeto
COMUNICACAO VISUAL - PROJETO EXECUTIVO

Código da Prancha
0004-CV-FORUM_A._NUNES-PE-PLA-SUB-ST.B-R01

MD BRASIL ARQUITETOS
Rua José Villar, 473, Fortaleza, Ceará
CEP: 60125-000
Fone/Fax: 85 3244-6015
md-brasil@md-brasil.com
www.md-brasil.com

Coordenador

EXPEDITO DEUSDARÁ 9/12/2013
Responsável pela Obra

ZALDO SOTERO 9/12/2013
Responsável pela Impressão

ZALDO SOTERO 9/12/2013
Endereço do arquivo

\\ARQ2-PC\Projetos\TRT\R03 DETALHES

Edição

ZALDO SOTERO 9/12/2013
Desenhou

Prancha
PL. BAIXA PAV. SUBSOLO - SETOR "B" 1/50

0004