


PRAÇA
A=563,24m²
+418,6

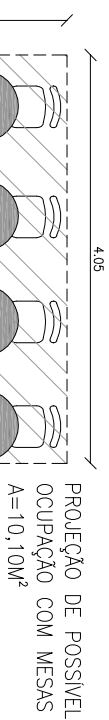

LANCHONETE
A=17,10m²

DIRETORIA
A=42,30m²
+418,6

CENTRAL DE
MANDADOS
A=40,19m²
+418,6

mapa tátil

LANCHONETE



PODER JUDICIÁRIO
JUSTIÇA DO TRABALHO
TRT 7ª REGIÃO
ENGENHARIA

SERVIÇO

FÓRUM DO CARIRI

ASSUNTO

ÁREA DAS MESAS

DATA

JUN/2016

ESCALA

1/75

01

01