



N1

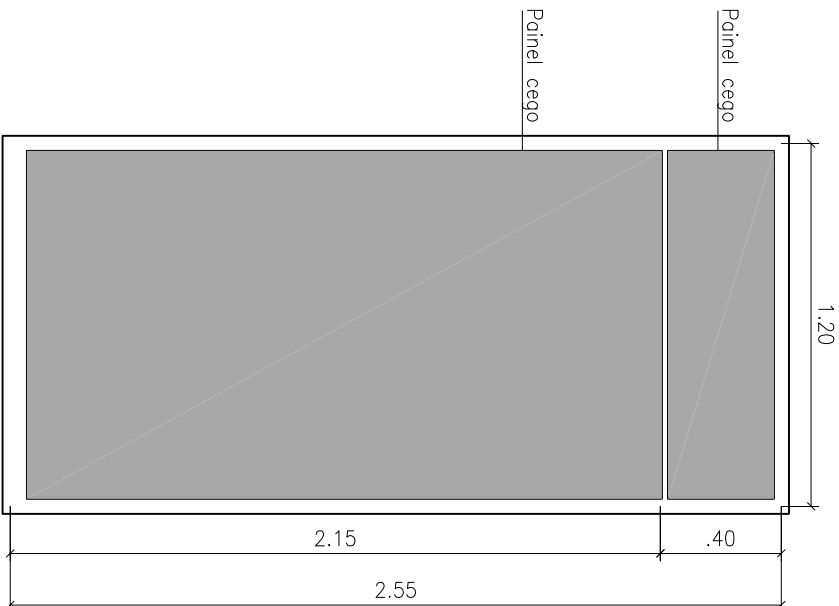


OBSERVAÇÕES GERAIS N1:
DIVISORIA PAINÉIS EM FIBRAROC,
MONTANTE/RODAPE SIMPLES,
PERFIL EM AÇO.

N2

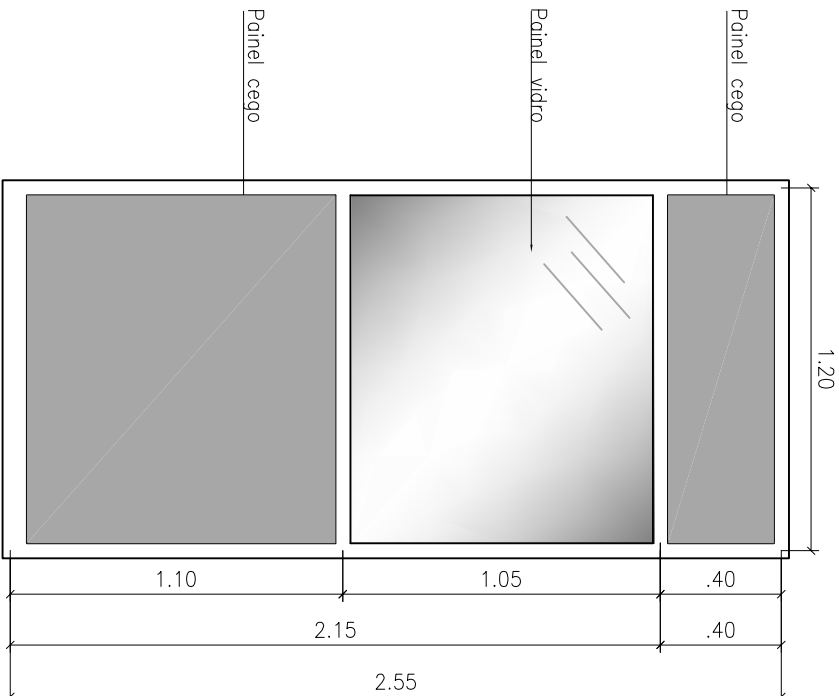

OBSERVAÇÕES GERAIS N2:
DIVISORIA PAINÉIS EM FIBRAROC,
MONTANTE/RODAPE SIMPLES,
PERFIL EM AÇO;
VIDRO TRANSPARENTE 6mm.

P1

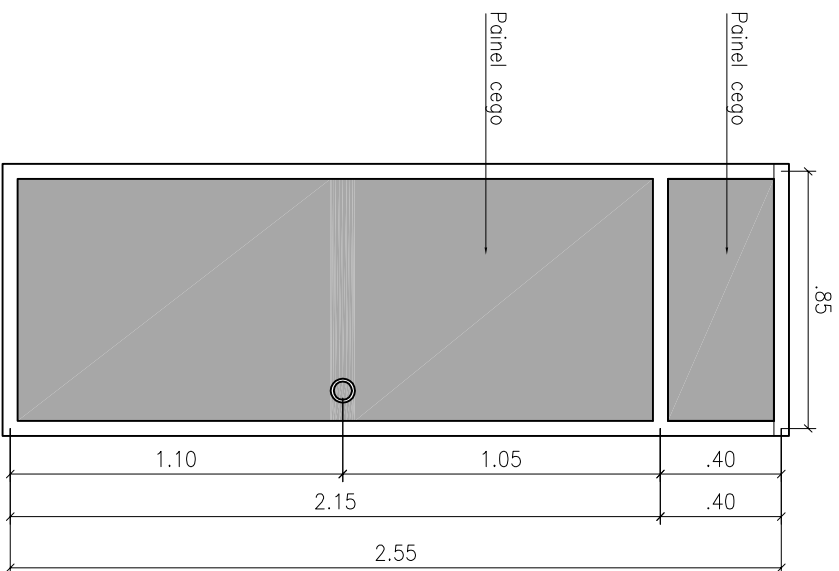

OBSERVAÇÕES GERAIS P1:
PORTA COMPLETA C/ FECHADURA
TIPO CILINDRO, PARA DIVISÓRIA
FIBRAROC.

ELEVAÇÃO DIVISÓRIA

Esc. 1/25



PODER JUDICIÁRIO
JUSTIÇA DO TRABALHO
TRT 7ª REGIÃO
DIV. MANUTENÇÃO

SERVIÇO

ANEXO I - PAINÉIS EM FIBRAROC

ASSUNTO

DET. DIVISÓRIA

DATA

OUT/2016

ESCALA

1/25

1

3