


VISTA
SUPERIOR

(P1)

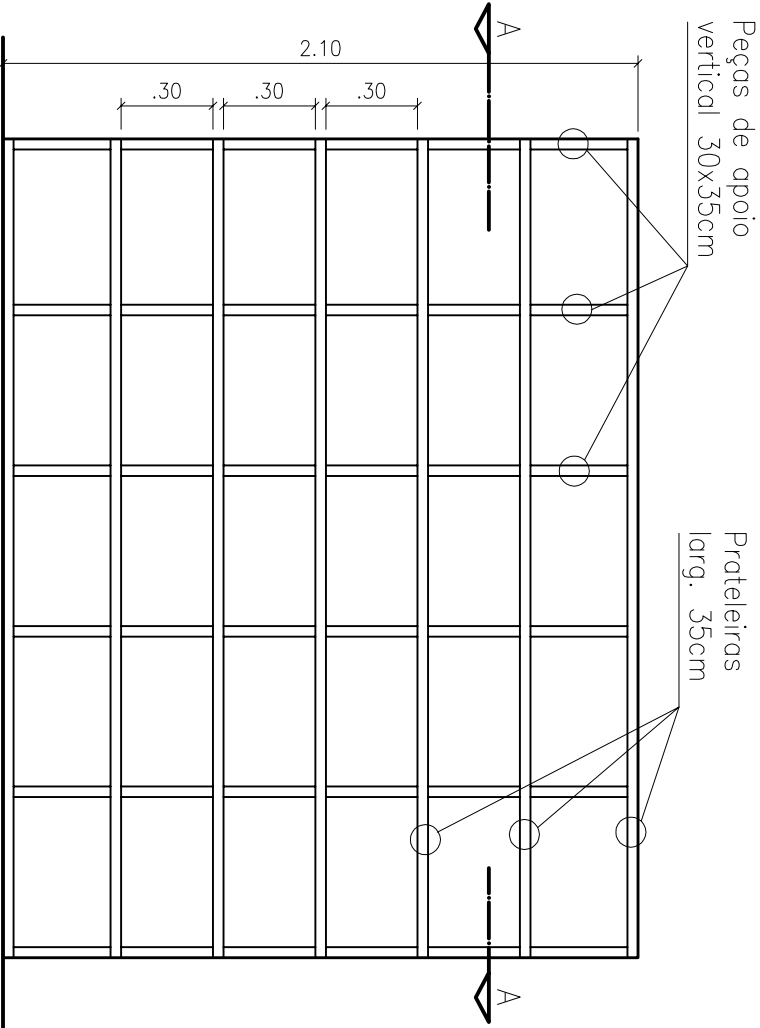


ELEVÇÃO 1

Esc. 1/25



VISTA SUPERIOR

Esc. 1/25

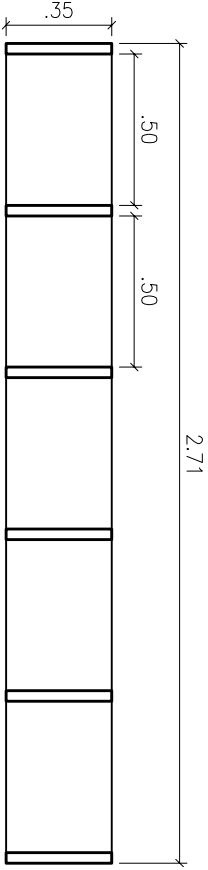

SECÇÃO AA

Esc. 1/25

OBSERVAÇÕES GERAIS:
ESTANTE COLMEIA COM PAINÉIS EM FIBRAROC,
PERFIL SIMPLES EM AÇO. (SEM FUNDO EM
DIVISÓRIA, FUNDO PAREDE EM ALVENARIA)



PODER JUDICIÁRIO
JUSTIÇA DO TRABALHO
TRT 7ª REGIÃO
DIV. MANUTENÇÃO

SERVIÇO

ANEXO I - PAINÉIS EM FIBRAROC

ASSUNTO

DET. ESTANTE COLMEIA

DATA

OUT/2016

ESCALA

1/25

2

3