



(B1)

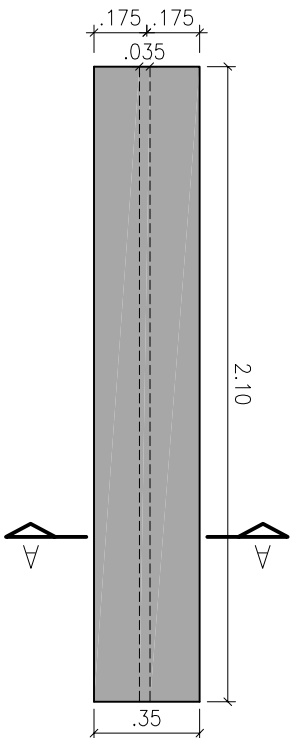


**PL. BALCAO 1**

Esc. 1/25

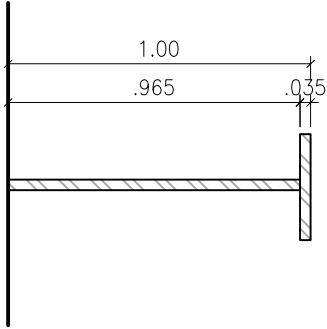

**CORTE AA**

Esc. 1/25

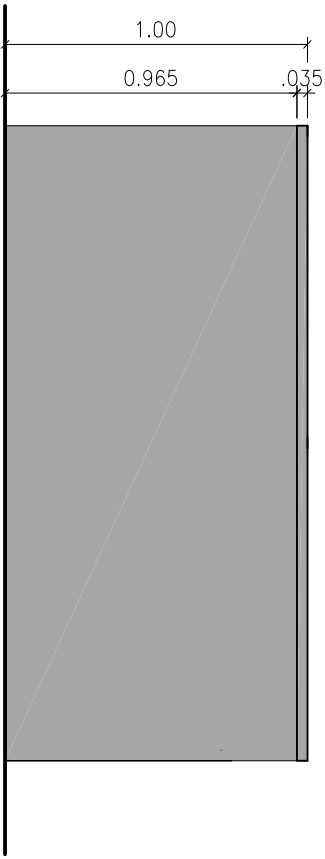

**ELEVACAO 1**

Esc. 1/25

OBSERVAÇÕES GERAIS:  
BALCÃO EM DIVISORIA TIPO FIBRAROC.  
PERFIL SIMPLES EM AÇO.



PODER JUDICIÁRIO  
JUSTIÇA DO TRABALHO  
TRT 7ª REGIÃO  
DIV. MANUTENÇÃO

SERVIÇO

ANEXO I - PAINÉIS EM FIBRAROC

ASSUNTO

DET. BALCÃO

DATA

OUT/2016

ESCALA

1/25

3

3