



CORTE LONGITUDINAL COBERTA ESTACIONAMENTO

ESCALA 1:50

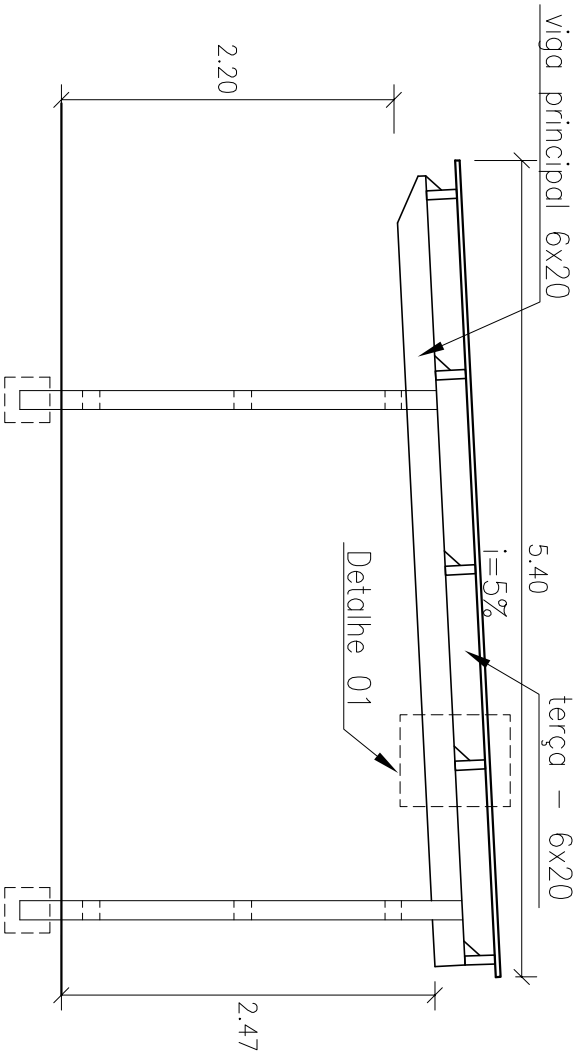


CORTE TRANSVERSAL COBERTA ESTACIONAMENTO

ESCALA 1:50

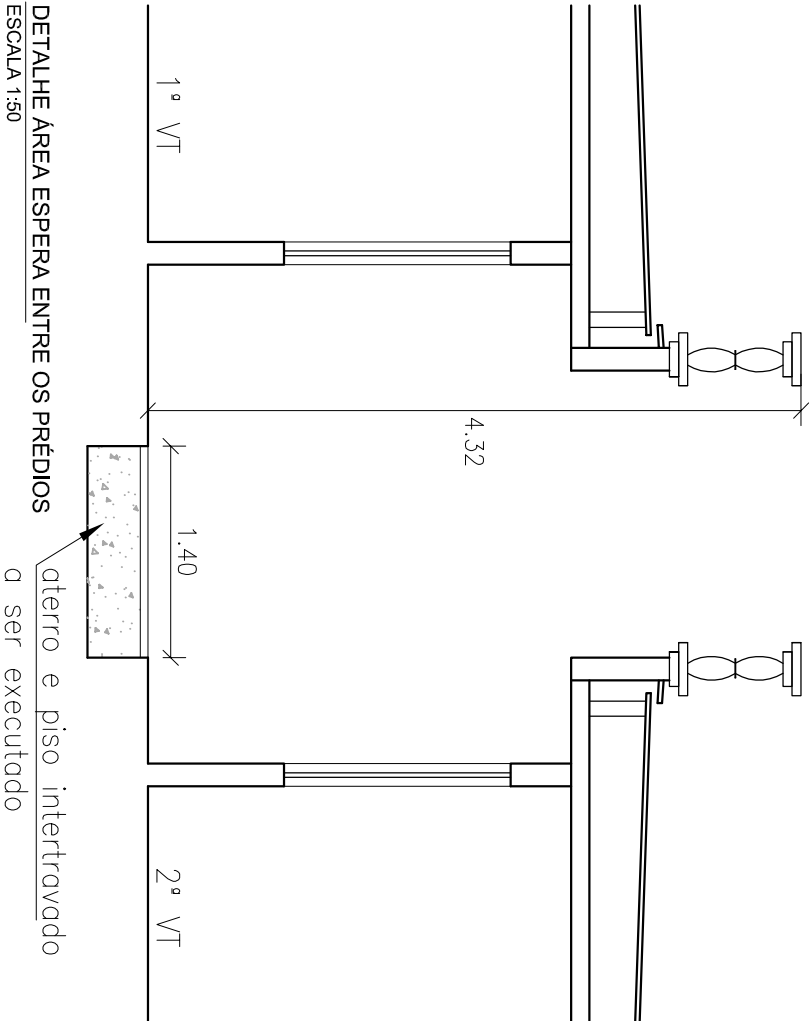

DETALHE ÁREA ESPERA ENTRE OS PRÉDIOS

ESCALA 1:50

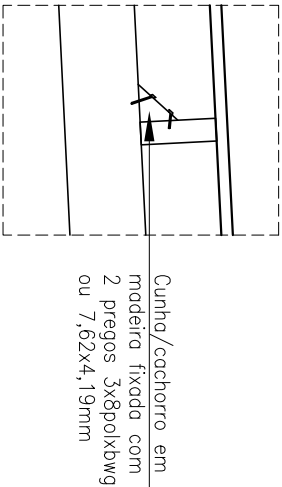

DETALHE 1

ESCALA 1:20



PODER JUDICIÁRIO  
JUSTIÇA DO TRABALHO  
TRT 7ª REGIÃO  
ENGENHARIA

SERVIÇO  
VARA DE CAUCAIA  
ASSUNTO  
CORTES E DETALHES

DATA  
DEZ/2015

ESCALA  
INDICADA