



BANCADA PRINCIPAL

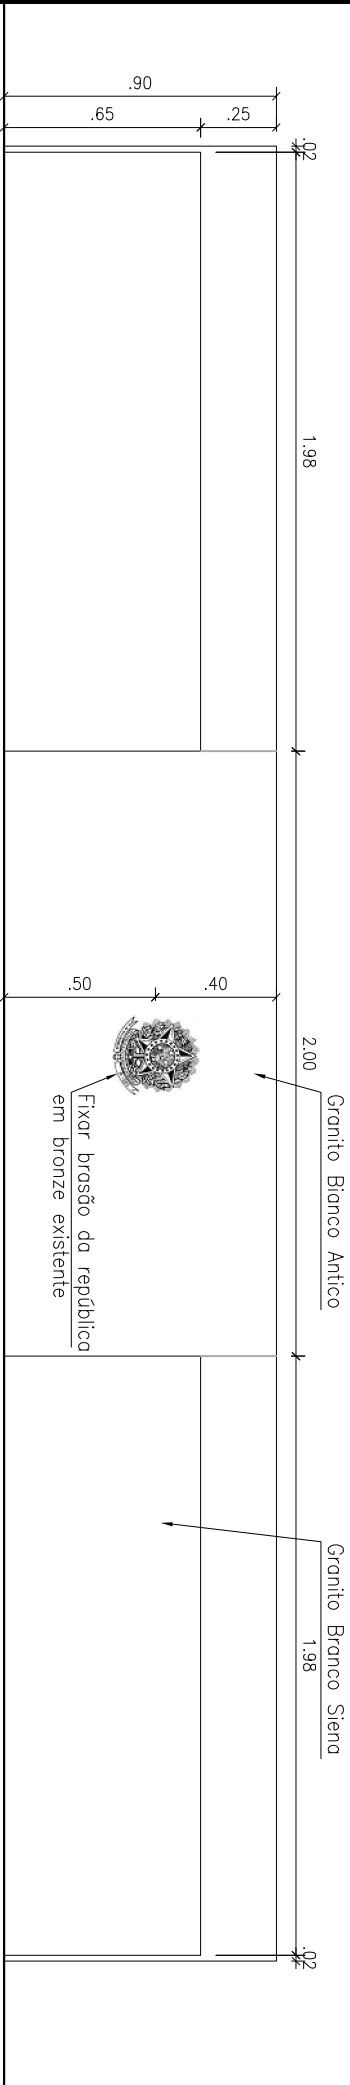

ELEVAÇÃO FRONTAL
Esc 1/25

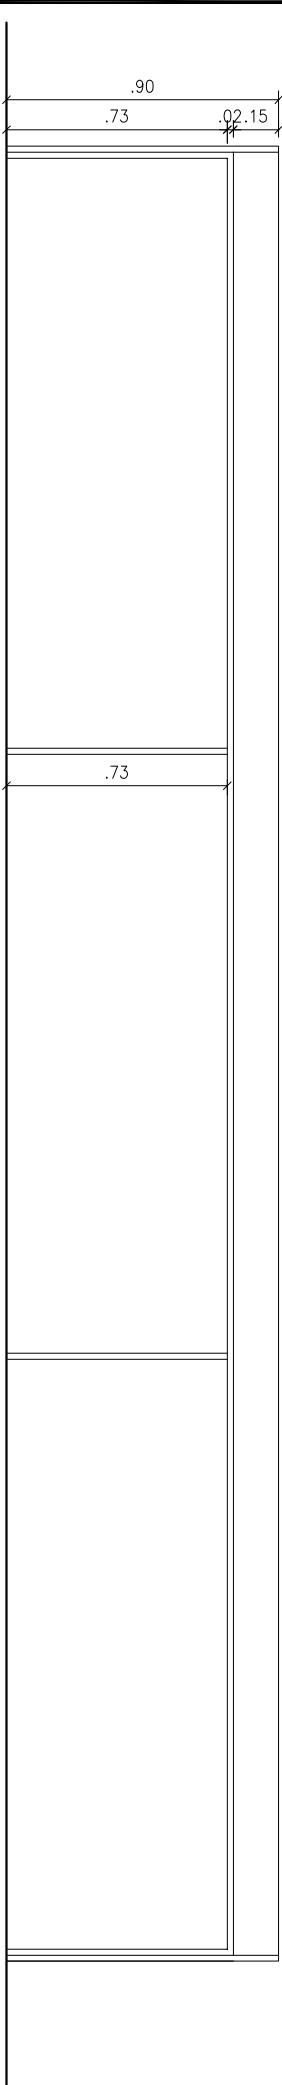

ELEVAÇÃO POSTERIOR
Esc 1/25