


Corrimão da escada:

Especificações:

- Corrimão em aço inox $\phi=1\frac{1}{2}$ pol com dupla aparafusado ao piso;

Detalhe – Corrimão Escada
Escala 1:25

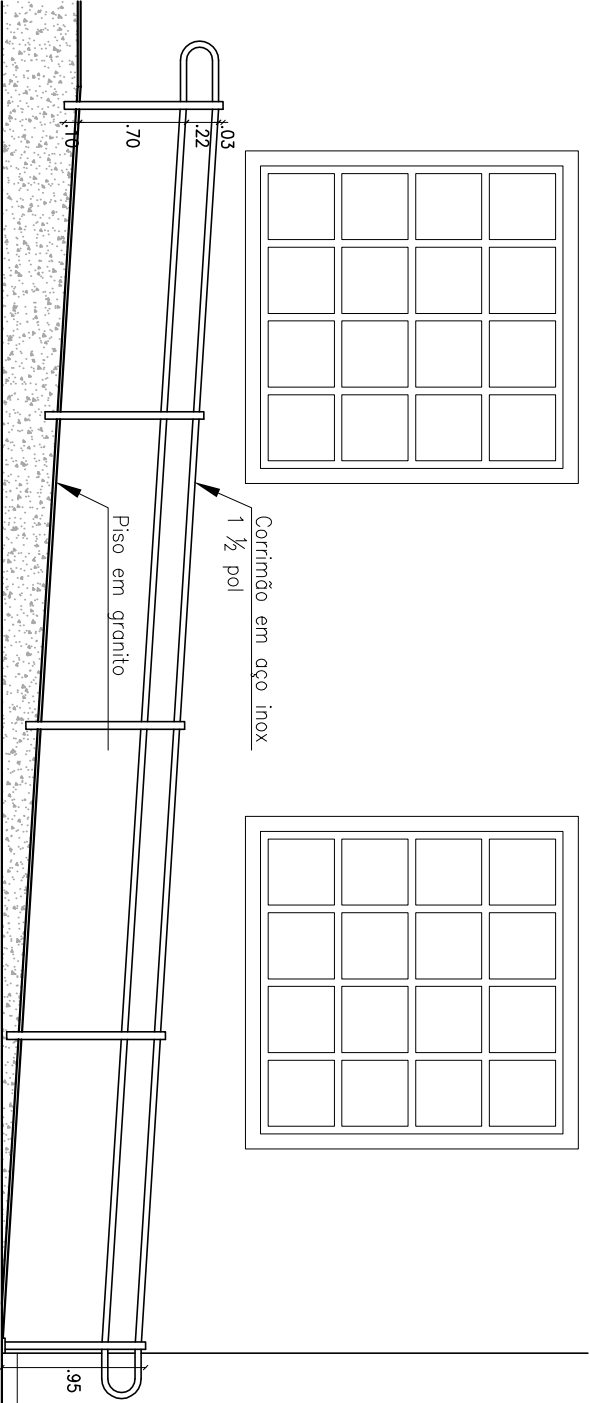

Corrimão da escada:

Especificações:

- Corrimão em aço inox $\phi=1\frac{1}{2}$ pol com barra dupla chumbado na lateral da rampa;
- Piso da rampa em granito branco com acabamento antiderrapante.

Detalhe – Corrimão Rampa
Escala 1:50



PODER JUDICIÁRIO
JUSTIÇA DO TRABALHO
TRT 7ª REGIÃO
ENGENHARIA

SERVIÇO
REFORMA ACESSIBILIDADE CASA SEDE
ASSUNTO
DETALHAMENTO

DATA
ABR/2019

ESCALA
IND

21
22