



BANCADAS LATERAIS

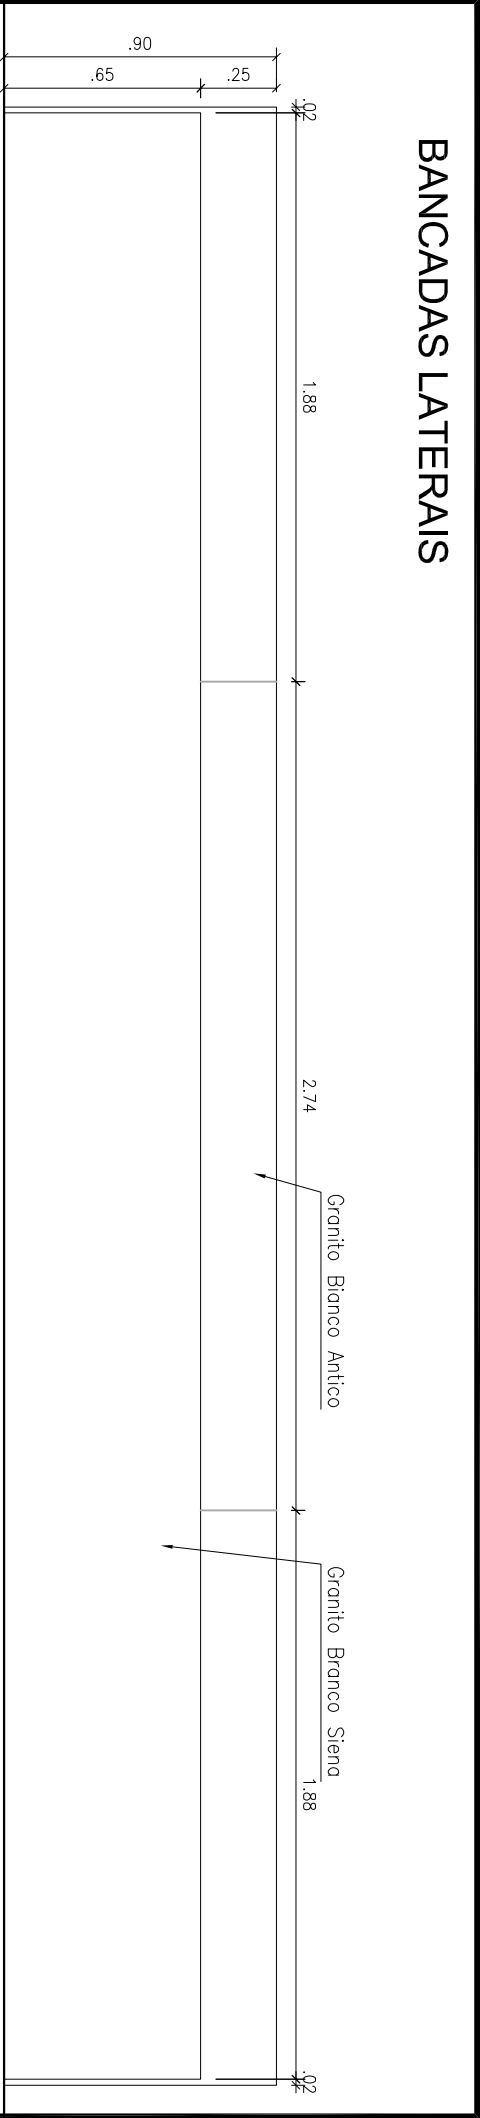

ELEVACÃO LATERAL
Esc 1/25

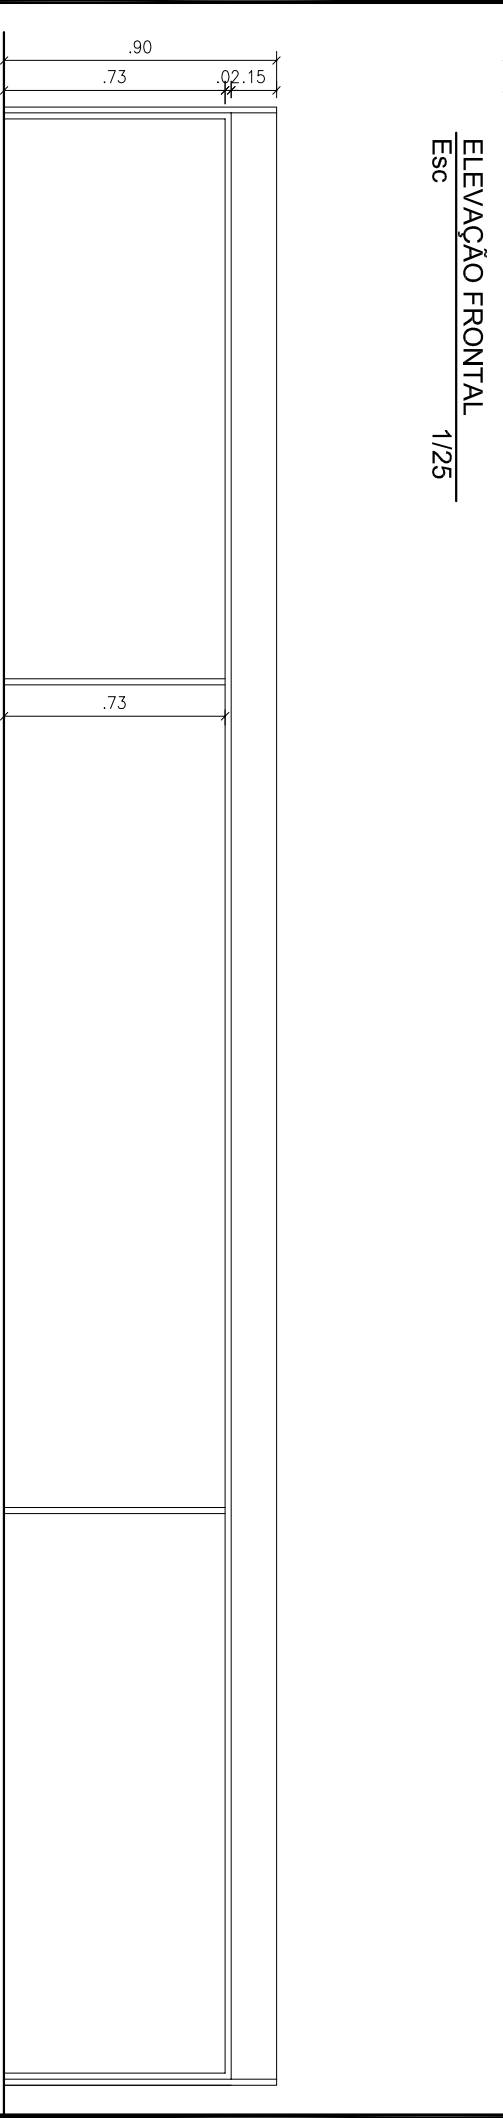

ELEVACÃO FRONTAL
Esc 1/25



PODER JUDICIÁRIO
JUSTIÇA DO TRABALHO
TRT 7ª REGIÃO
ENGENHARIA

SERVIÇO

REFORMA ACESSIBILIDADE CASA SEDE

ASSUNTO

BANCADAS DE GRANITO

DATA

ABR/2019

ESCALA

1/50