Y:\DIVISOES\DE\P R O C E S S O S\2019\R_Sala de Sessões\R_SALA DE SESSÕES_V3.dwg

BANCADAS LATERAIS

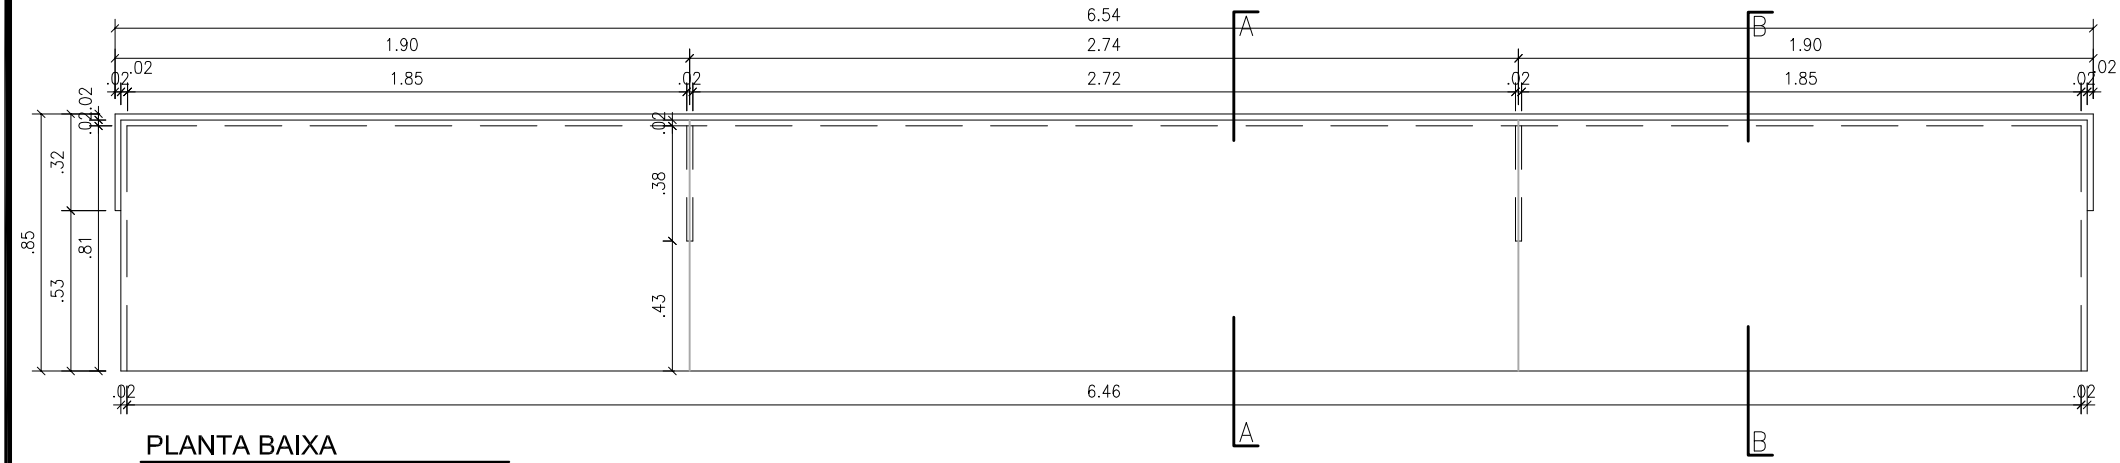

PLANTA BAIXA
Esc 1/25

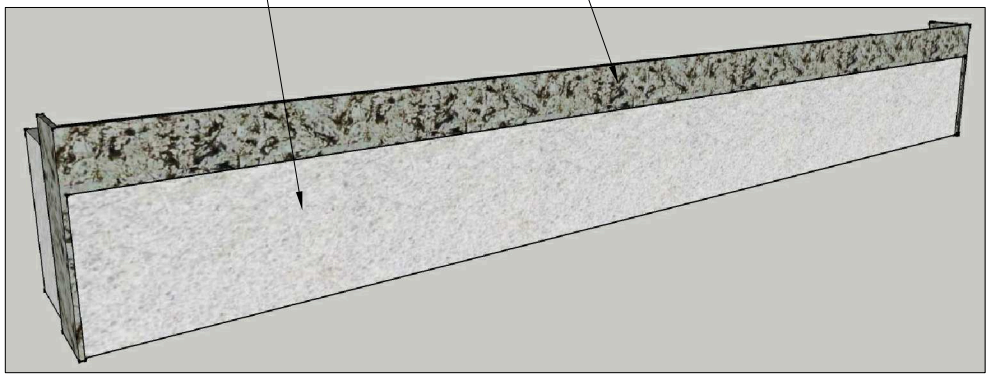

Perspectiva Frontal da Bancada Principal

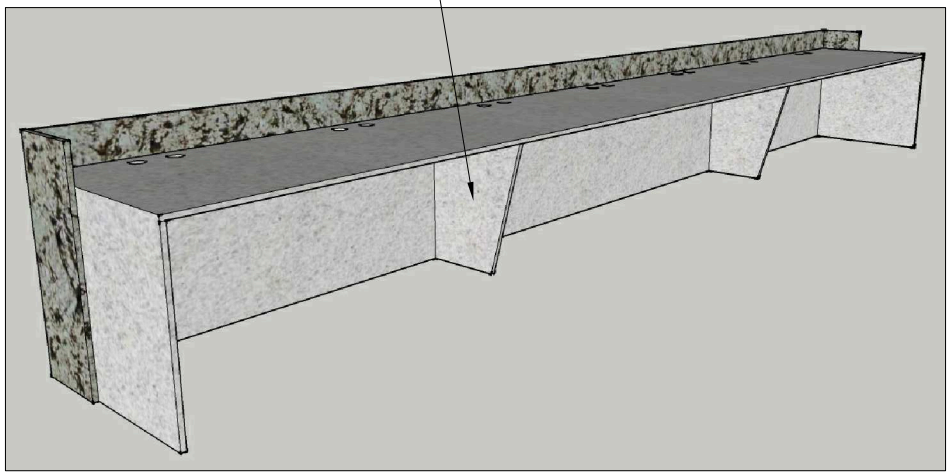

Perspectiva Posterior da Bancada Principal

OBSERVAÇÕES:
–Bancadas em Granito Branco Siena com detalhes em Granito Bianco Antico, conforme perspectiva;
–Previsão de furos para passagem de cabos no tampo – a definir in loco;
– Montantes com abertura para passagem dos eletrodutos conforme detalhe.

PODER JUDICIÁRIO
JUSTIÇA DO TRABALHO
TRT 7ª REGIÃO
ENGENHARIA

SERVIÇO: REFORMA ACESSIBILIDADE CASA SEDE

ASSUNTO: BANCADAS DE GRANITO | DATA: ABR/2019 | ESCALA: 1/50

7/22