


ELEVAÇÃO  
Esc 1/20

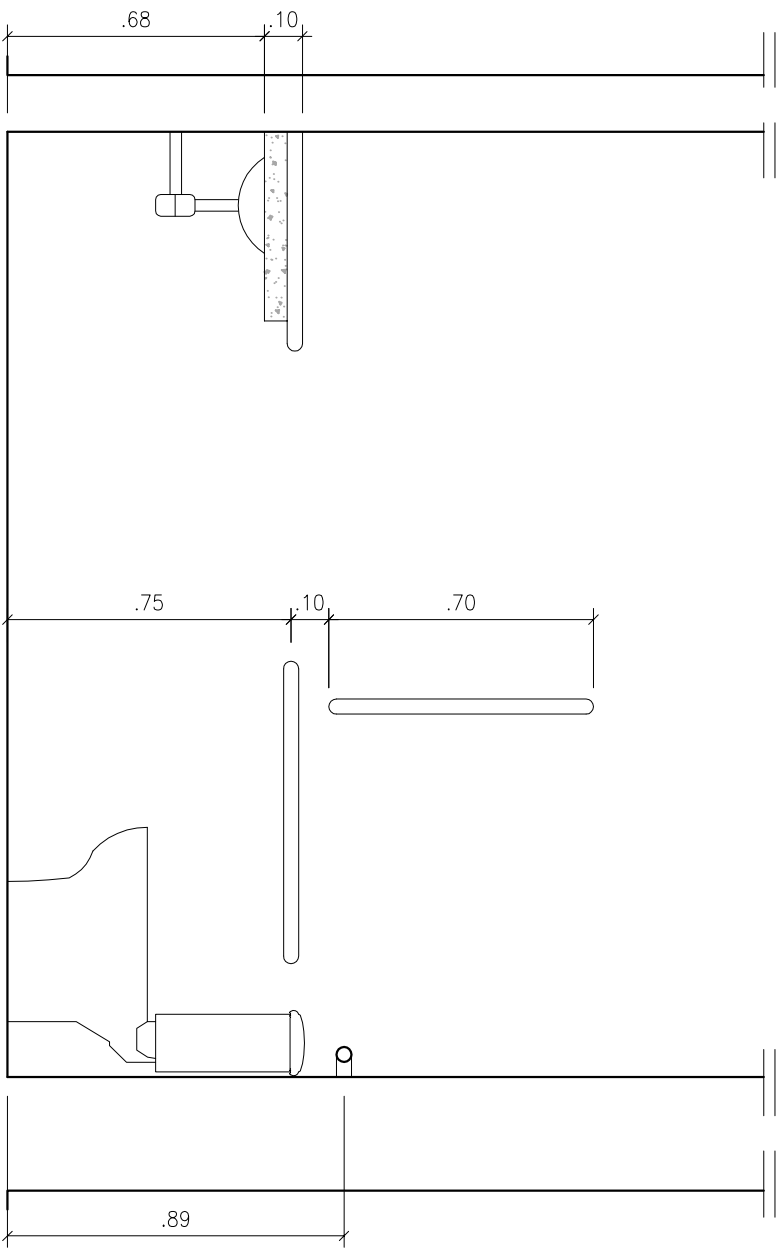

CORTE AA  
Esc 1/20



PODER JUDICIÁRIO  
JUSTIÇA DO TRABALHO  
TRT 7ª REGIÃO  
ENGENHARIA

SERVIÇO

REFORMA BANHEIRO DESEMBARGADORES

ASSUNTO

DETALHES

DATA

ABR/2019

ESCALA

1/25

15

22