Y:\DIVISOES\DE\P R O C E S S O S\2019\R_Sala de Sessões\R_SALA DE SESSÕES_V3.dwg

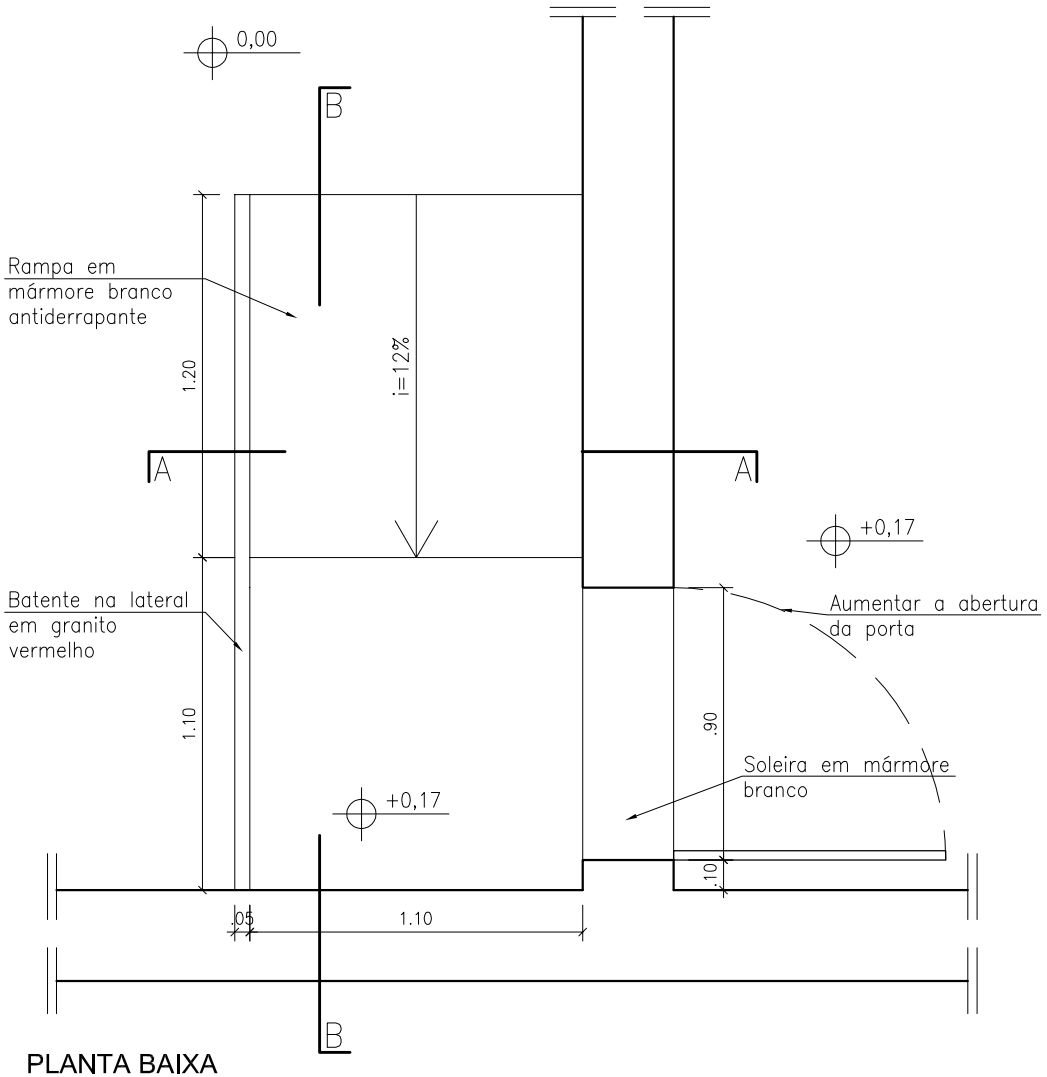

PLANTA BAIXA
Esc 1/25

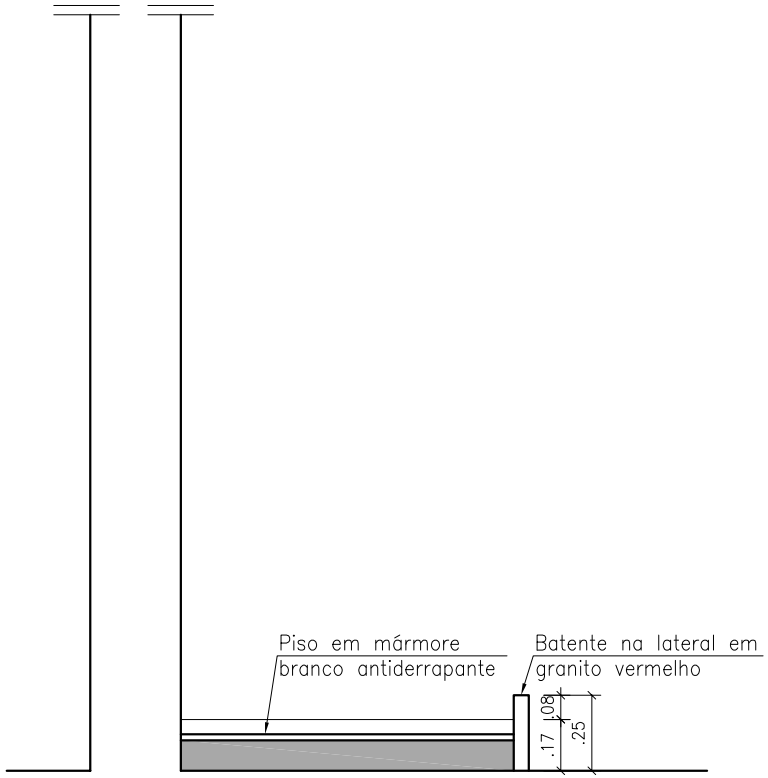

CORTE AA
Esc 1/25

PODER JUDICIÁRIO
JUSTIÇA DO TRABALHO
TRT 7ª REGIÃO
ENGENHARIA

SERVIÇO
REFORMA RAMPA SALA DOS DESEMBARGADORES

ASSUNTO
DETALHAMENTO

DATA
ABR/2019

ESCALA
1/25

17/22