
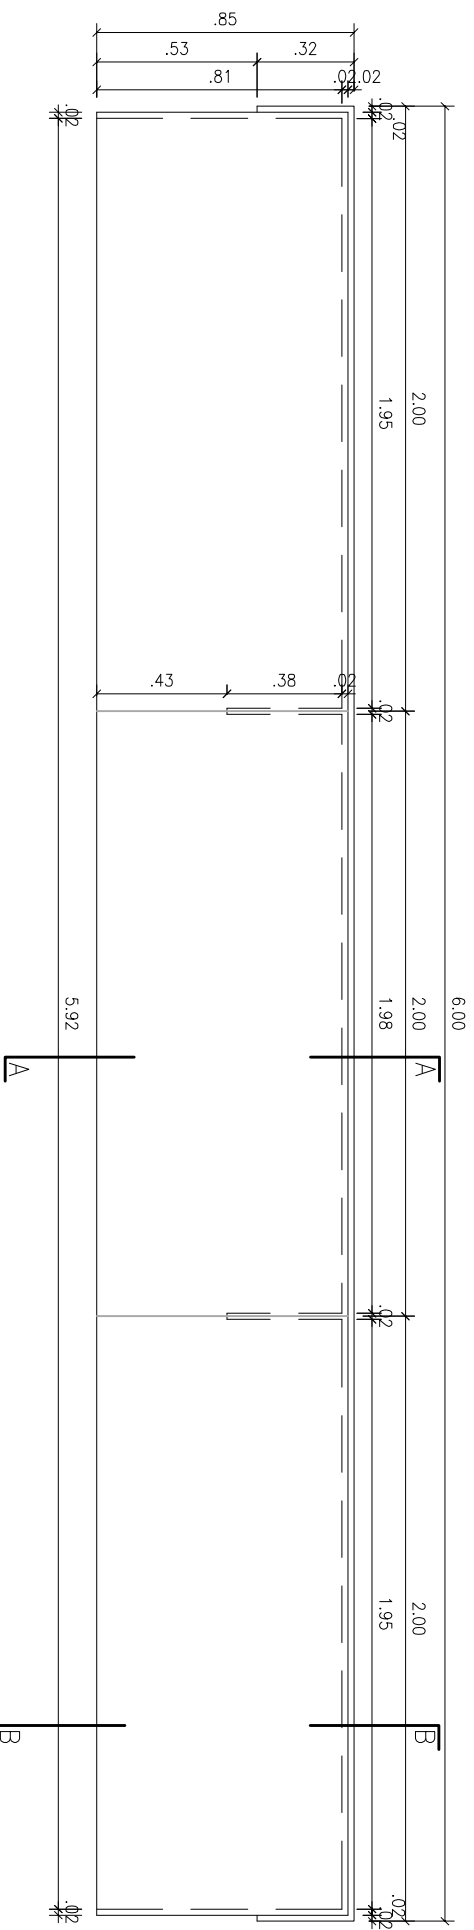


## BANCADA PRINCIPAL

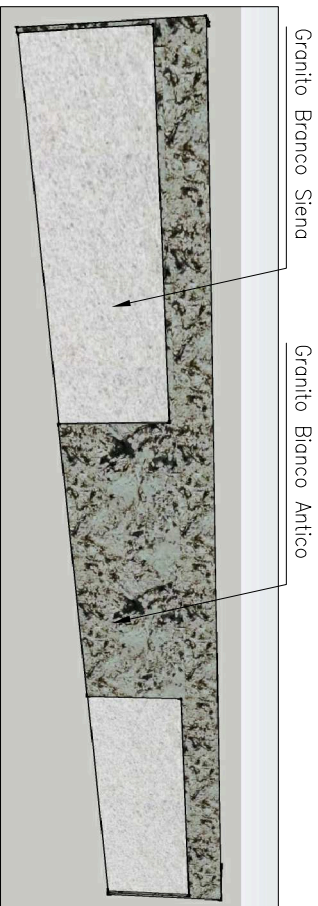


# PLANTA BAIXA


---

Esc 1/25

### Perspectiva Frontal da Bancada Principal

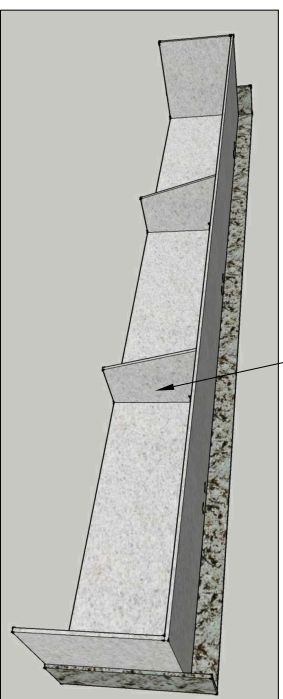

## Perspectiva Posterior da Bancada Principal

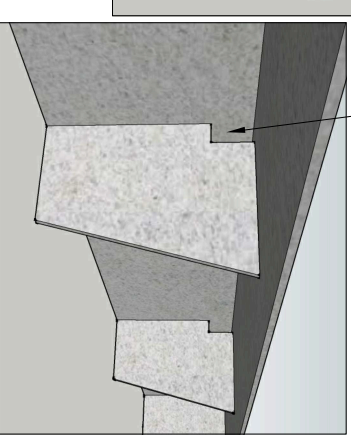

### Detalhe Montantes

OBSERVAÇÕES:

- Bancadas em Granito Branco Siena com detalhes em Granito Bianco Antico, conforme perspectiva;
- Previsão de furos para passagem de cabos no tampo – a definir in loco;
- Montantes com abertura para passagem dos eletrodutos conforme detalhe.



PODER JUDICIÁRIO  
JUSTIÇA DO TRABALHO  
TRT 7ª REGIÃO  
ENGENHARIA

SERVIÇO	REFORMA ACESSIBILIDADE CASA SEDE	
ASSUNTO	BANCADAS DE GRANTO	DATA MAR/2019