




BANCADA PRINCIPAL

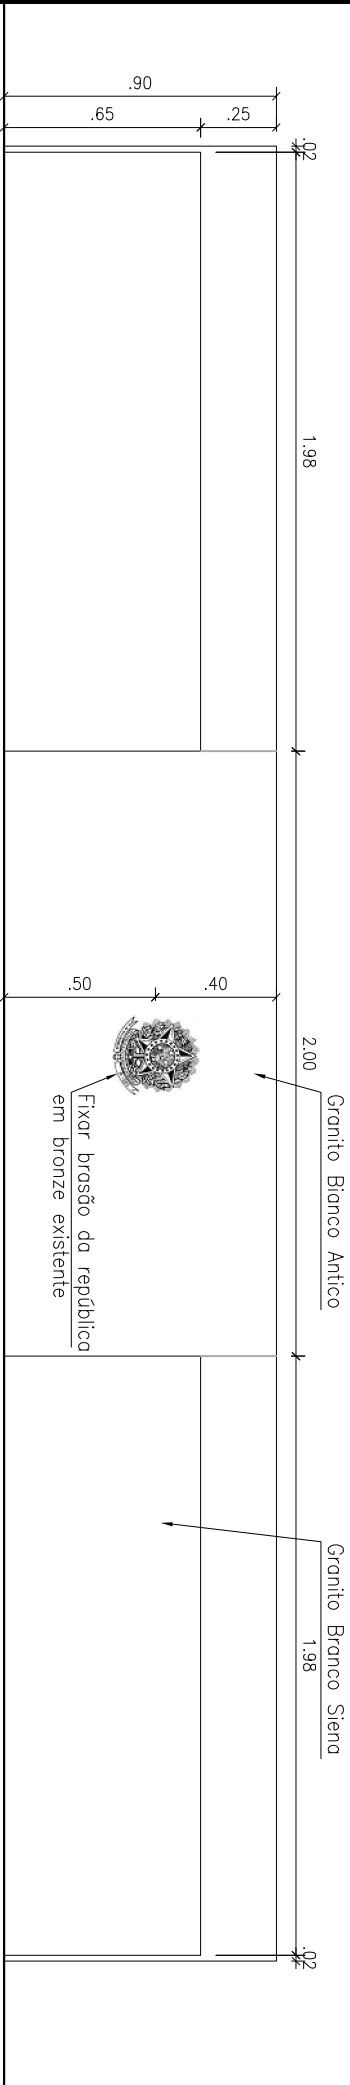

ELEVACÃO FRONTAL
Esc 1/25

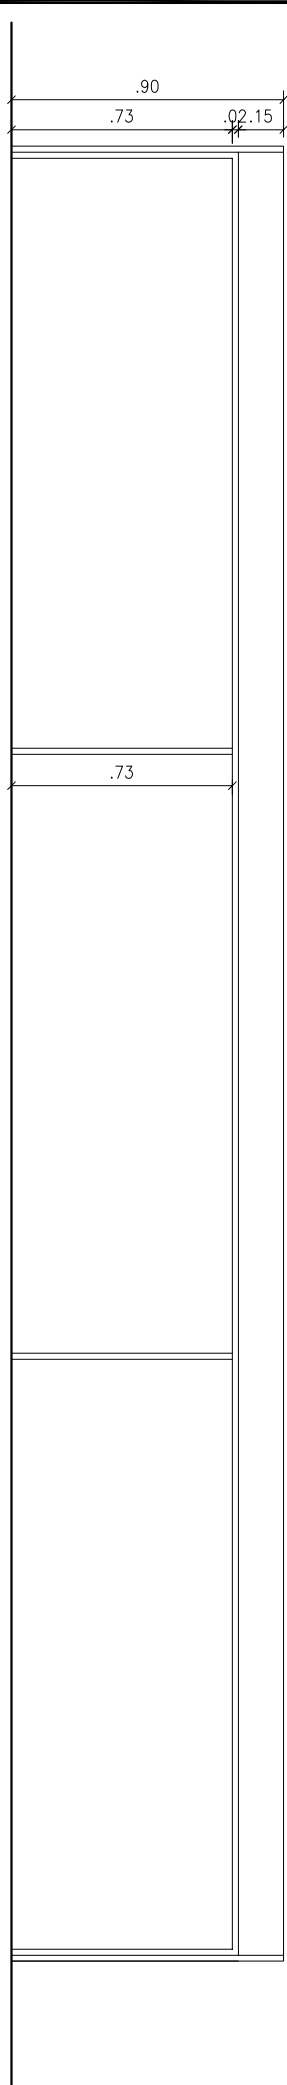

ELEVACÃO POSTERIOR
Esc 1/25

	SERVIÇO			3 / 7
	REFORMA ACESSIBILIDADE CASA SEDE			
PODER JUDICIÁRIO JUSTIÇA DO TRABALHO TRT 7ª REGIÃO ENGENHARIA	ASSUNTO	DATA	ESCALA	
	BANCADAS DE GRANTO	MAR/2019	1/50	