




BANCADAS LATERAIS

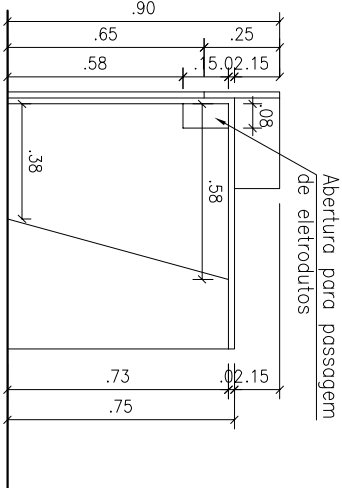


CORTE AA
Esc 1/25

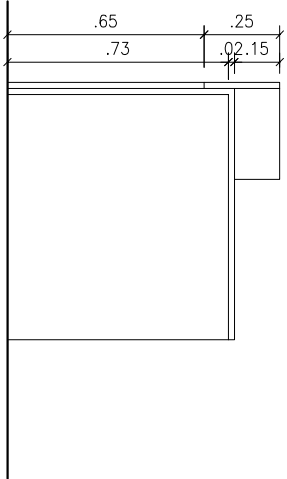


CORTE BB
Esc 1/25

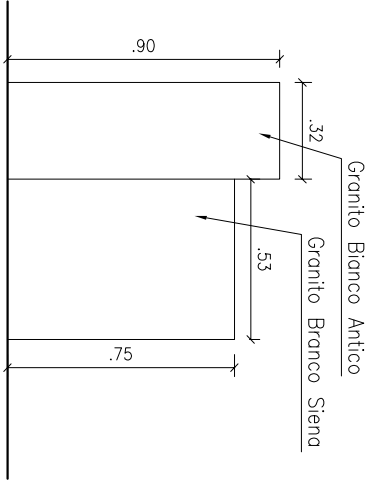


ELEVACÃO LATERAL
Esc 1/25

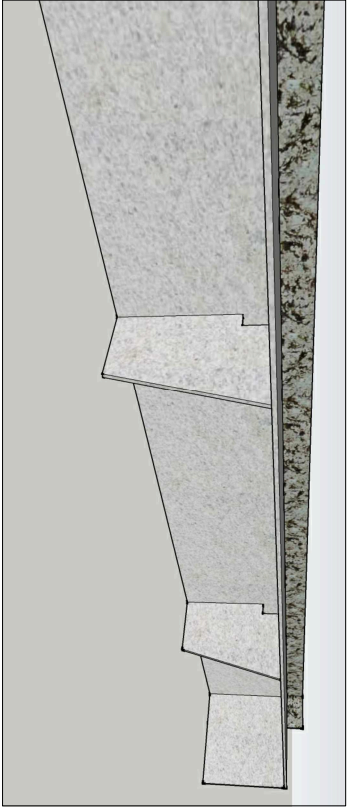

Perspectiva Montantes com abertura para passagem de eletrodutos

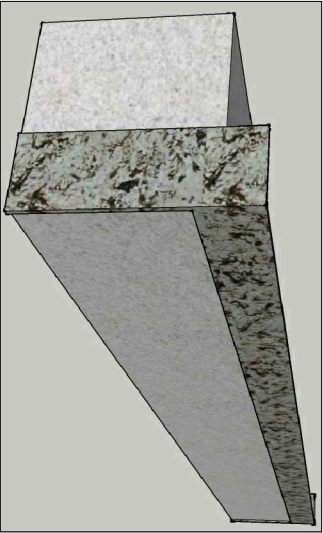

Perspectiva Lateral

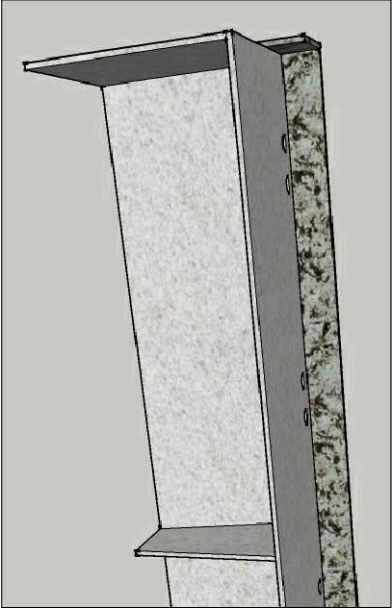

Detalhe - Furos para cabos no tampo



PODER JUDICIÁRIO
JUSTIÇA DO TRABALHO
TRT 7ª REGIÃO
ENGENHARIA

SERVIÇO

REFORMA ACESSIBILIDADE CASA SEDE

ASSUNTO

BANCADAS DE GRANITO

DATA

ABR/2019

ESCALA

1/50