




BANCADA PRINCIPAL

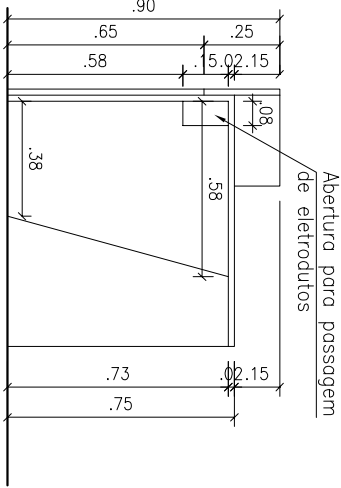


CORTE AA  
Esc 1/25

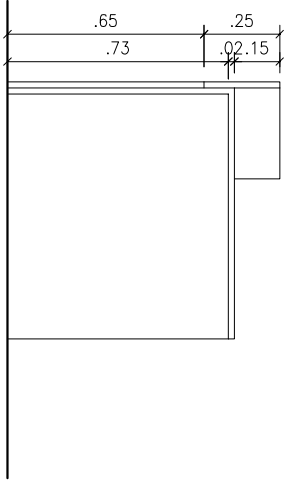


CORTE BB  
Esc 1/25

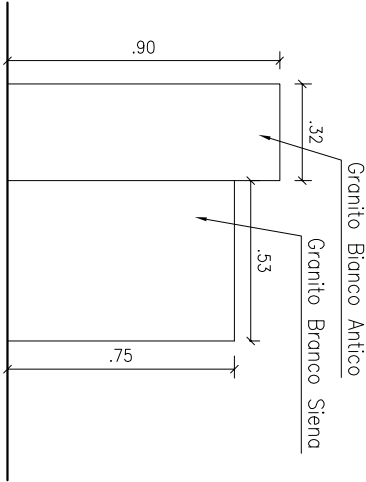

ELEVACÃO LATERAL  
Esc 1/25

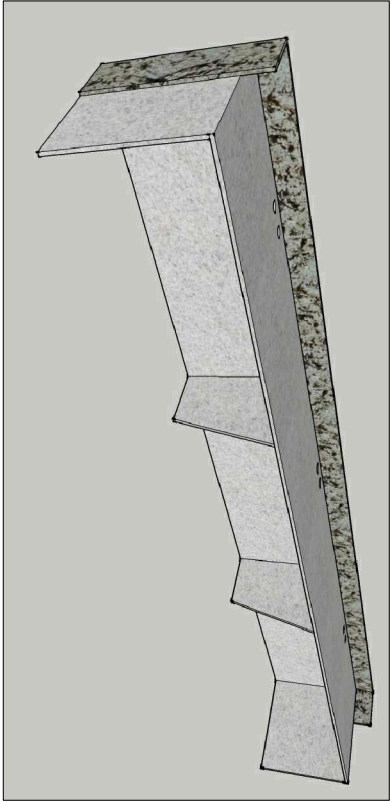

Perspectiva Posterior da Bancada Principal

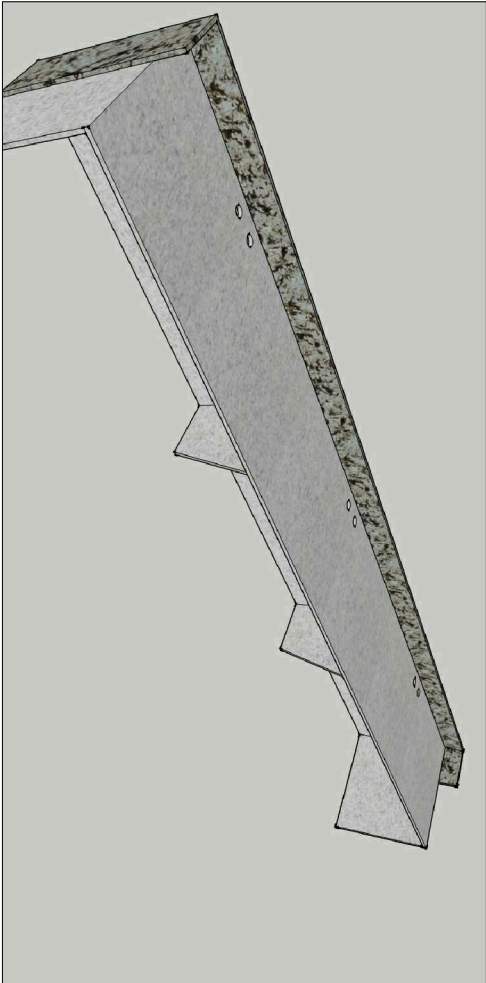

Perspectiva Superior da Bancada Principal



PODER JUDICIÁRIO  
JUSTIÇA DO TRABALHO  
TRT 7ª REGIÃO  
ENGENHARIA

SERVIÇO

REFORMA ACESSIBILIDADE CASA SEDE

ASSUNTO

BANCADAS DE GRANITO

DATA

ABR/2019

ESCALA

1/50