




BANCADAS LATERAIS

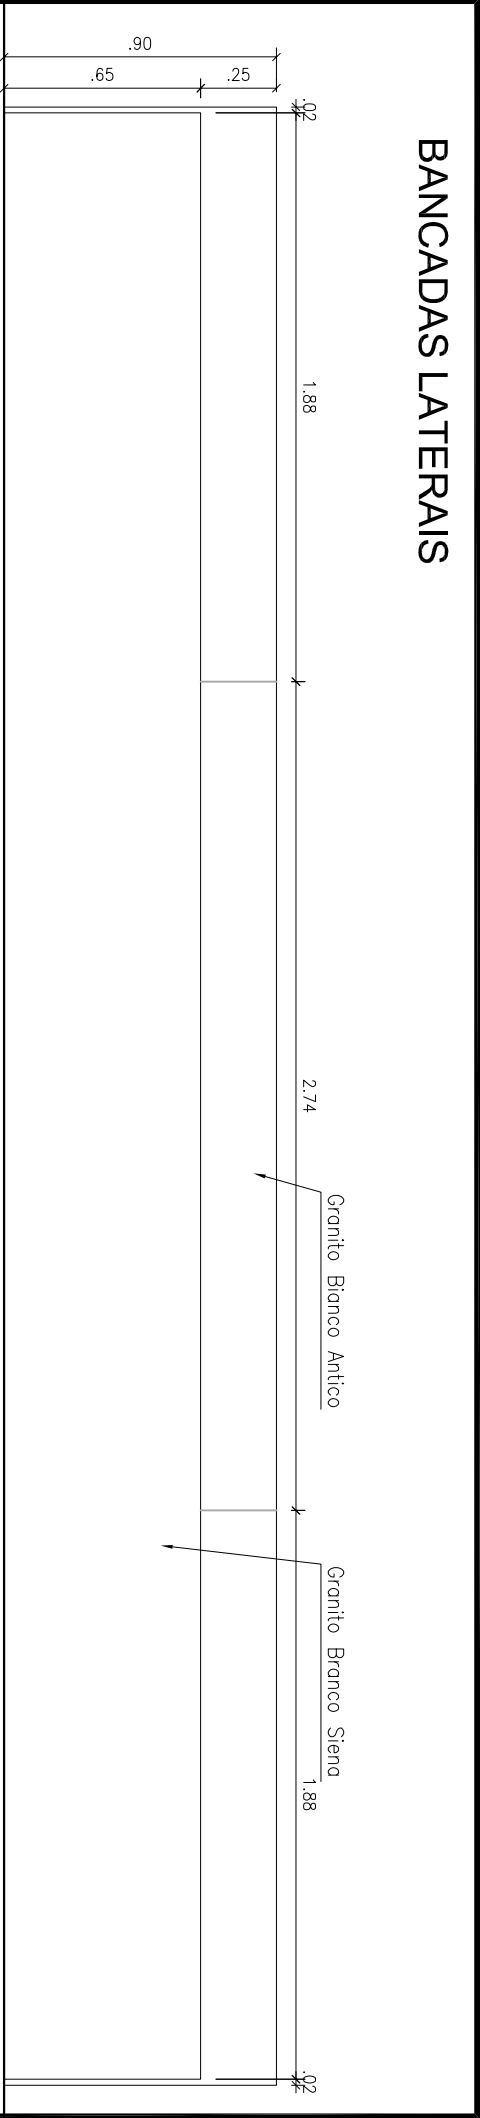

ELEVACÃO FRONTAL
Esc 1/25

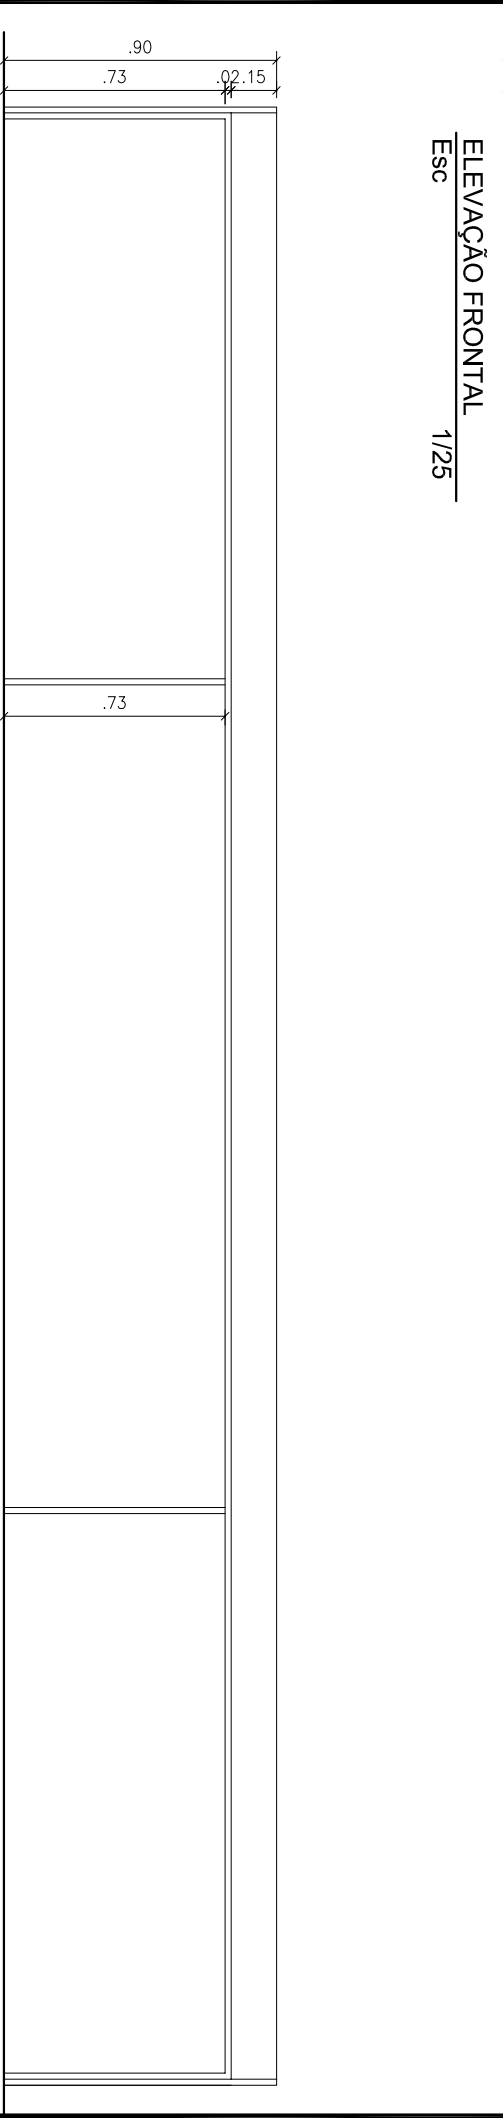

ELEVACÃO POSTERIOR
Esc 1/25

	SERVIÇO			8
	REFORMA ACESSIBILIDADE CASA SEDE			
PODER JUDICIÁRIO JUSTIÇA DO TRABALHO TRT 7ª REGIÃO ENGENHARIA	ASSUNTO	DATA	ESCALA	22
BANCADAS DE GRANTO	ABR/2019	1/50		