Y:\DIVISOES\DE\P R O C E S S O S\2019\R_Sala de Sessões\R_SALA DE SESSÕES_V3.dwg

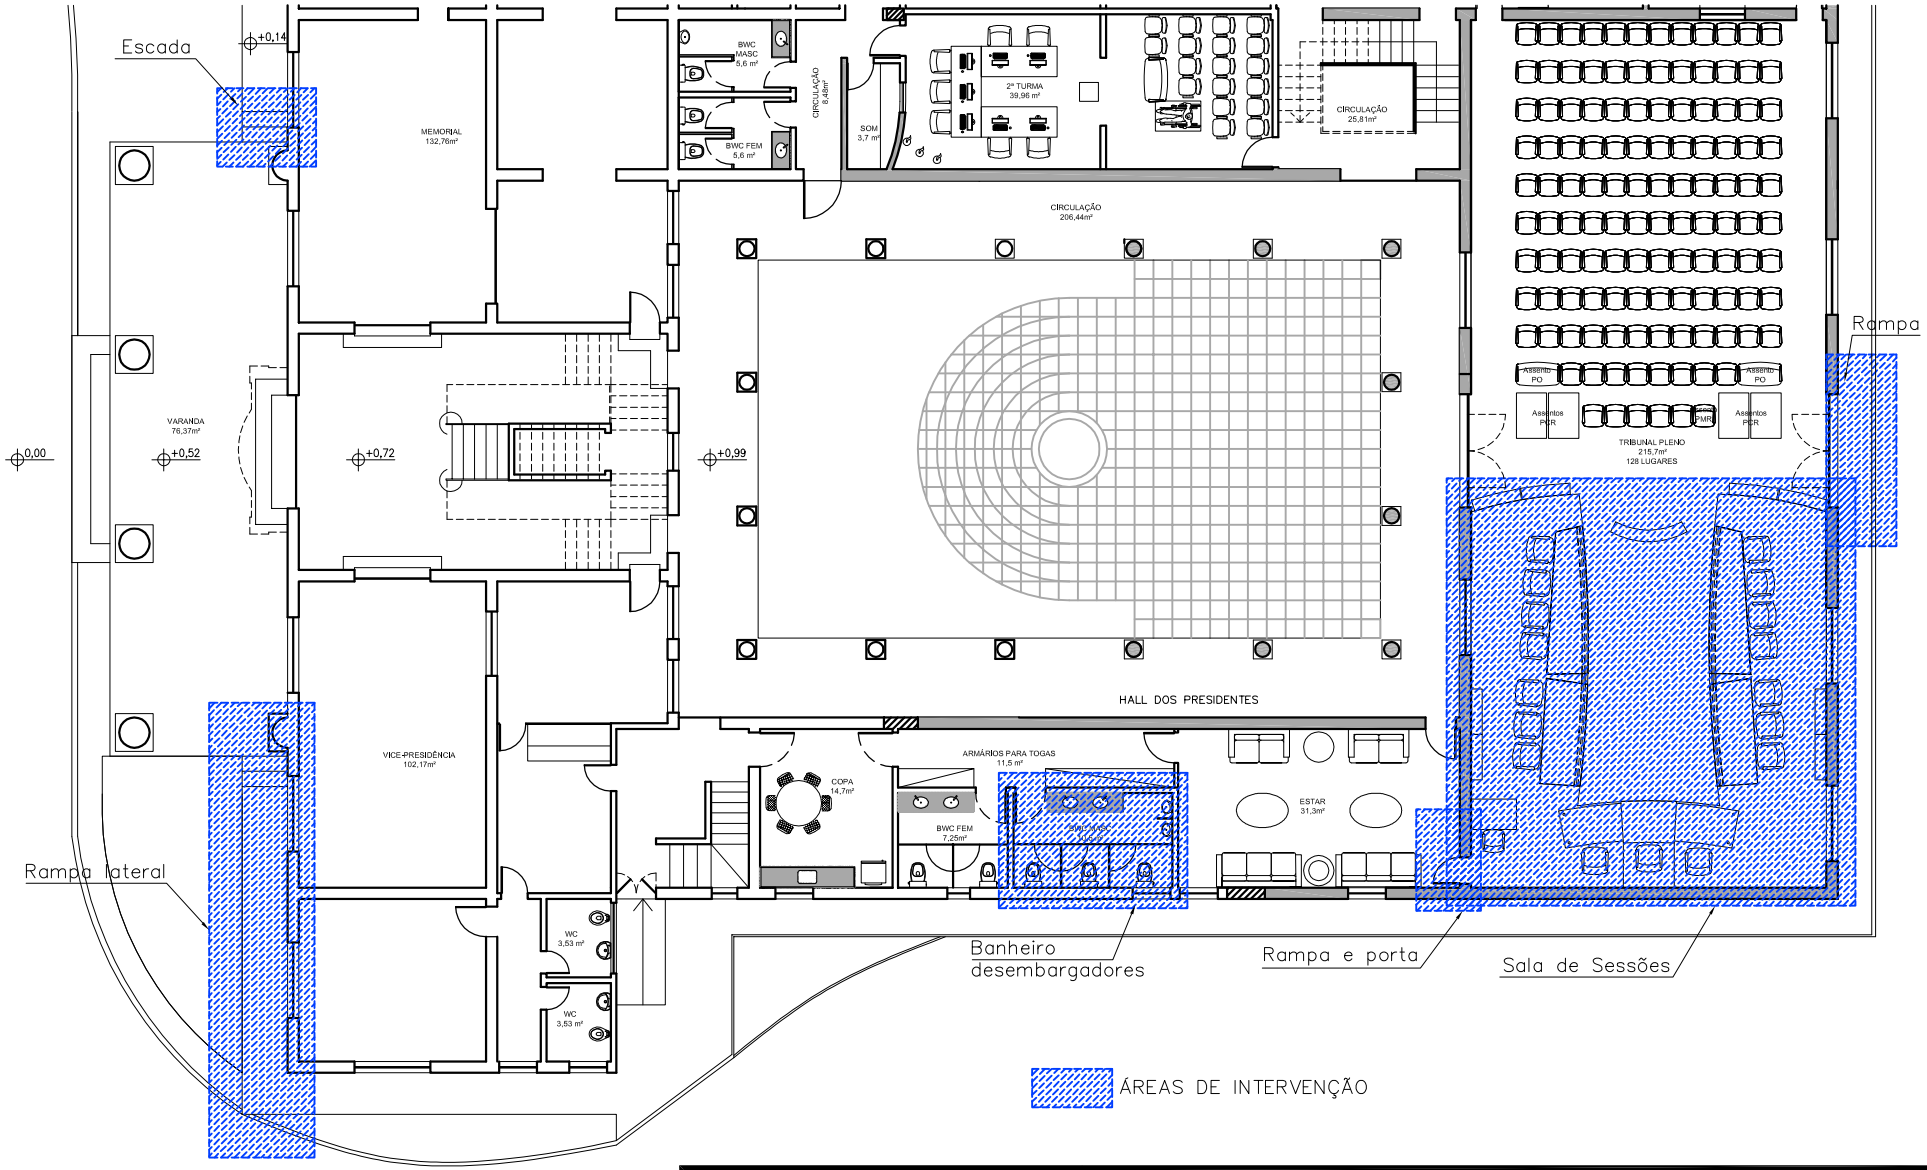

PLANTA BAIXA GERAL
Esc 1/200

PODER JUDICIÁRIO
JUSTIÇA DO TRABALHO
TRT 7ª REGIÃO
ENGENHARIA

SERVIÇO
REFORMA ACESSIBILIDADE CASA SEDE

ASSUNTO	DATA	ESCALA
PLANTA BAIXA GERAL	ABR/2019	1/200

1/22