01 PL.BAIXA PAVIMENTO 04 - SETOR A
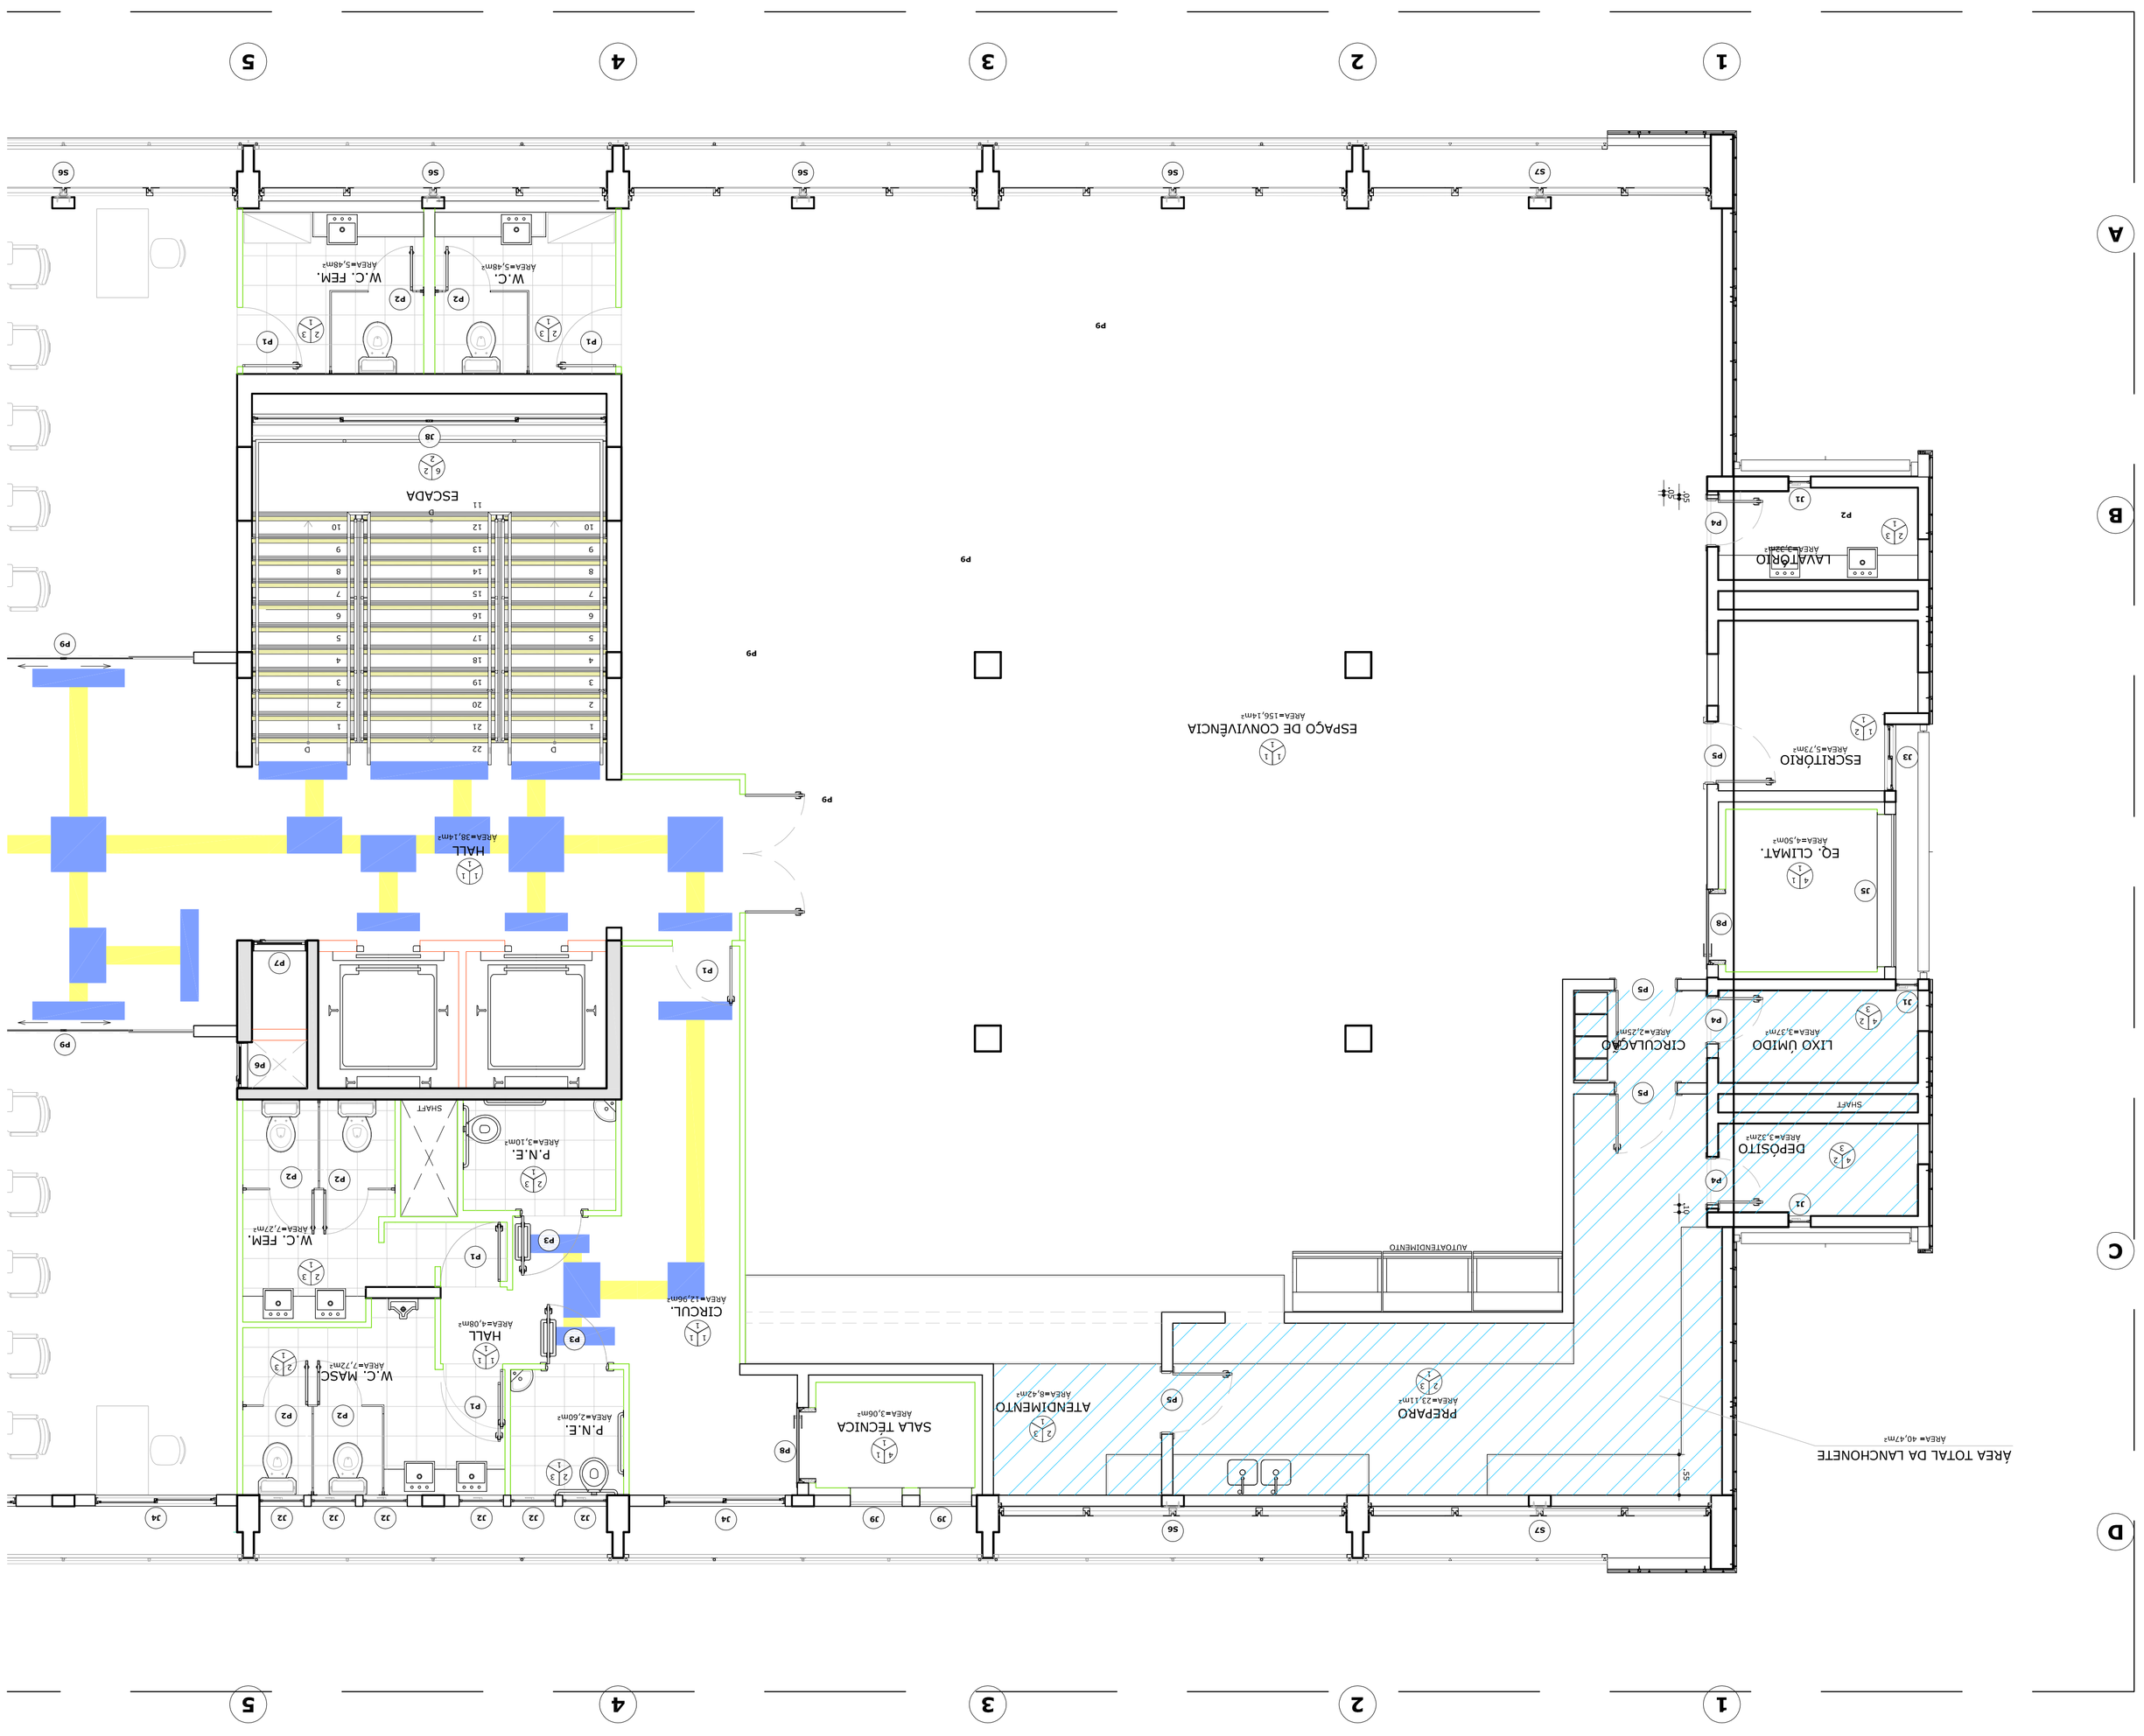
ESCALA 1/50