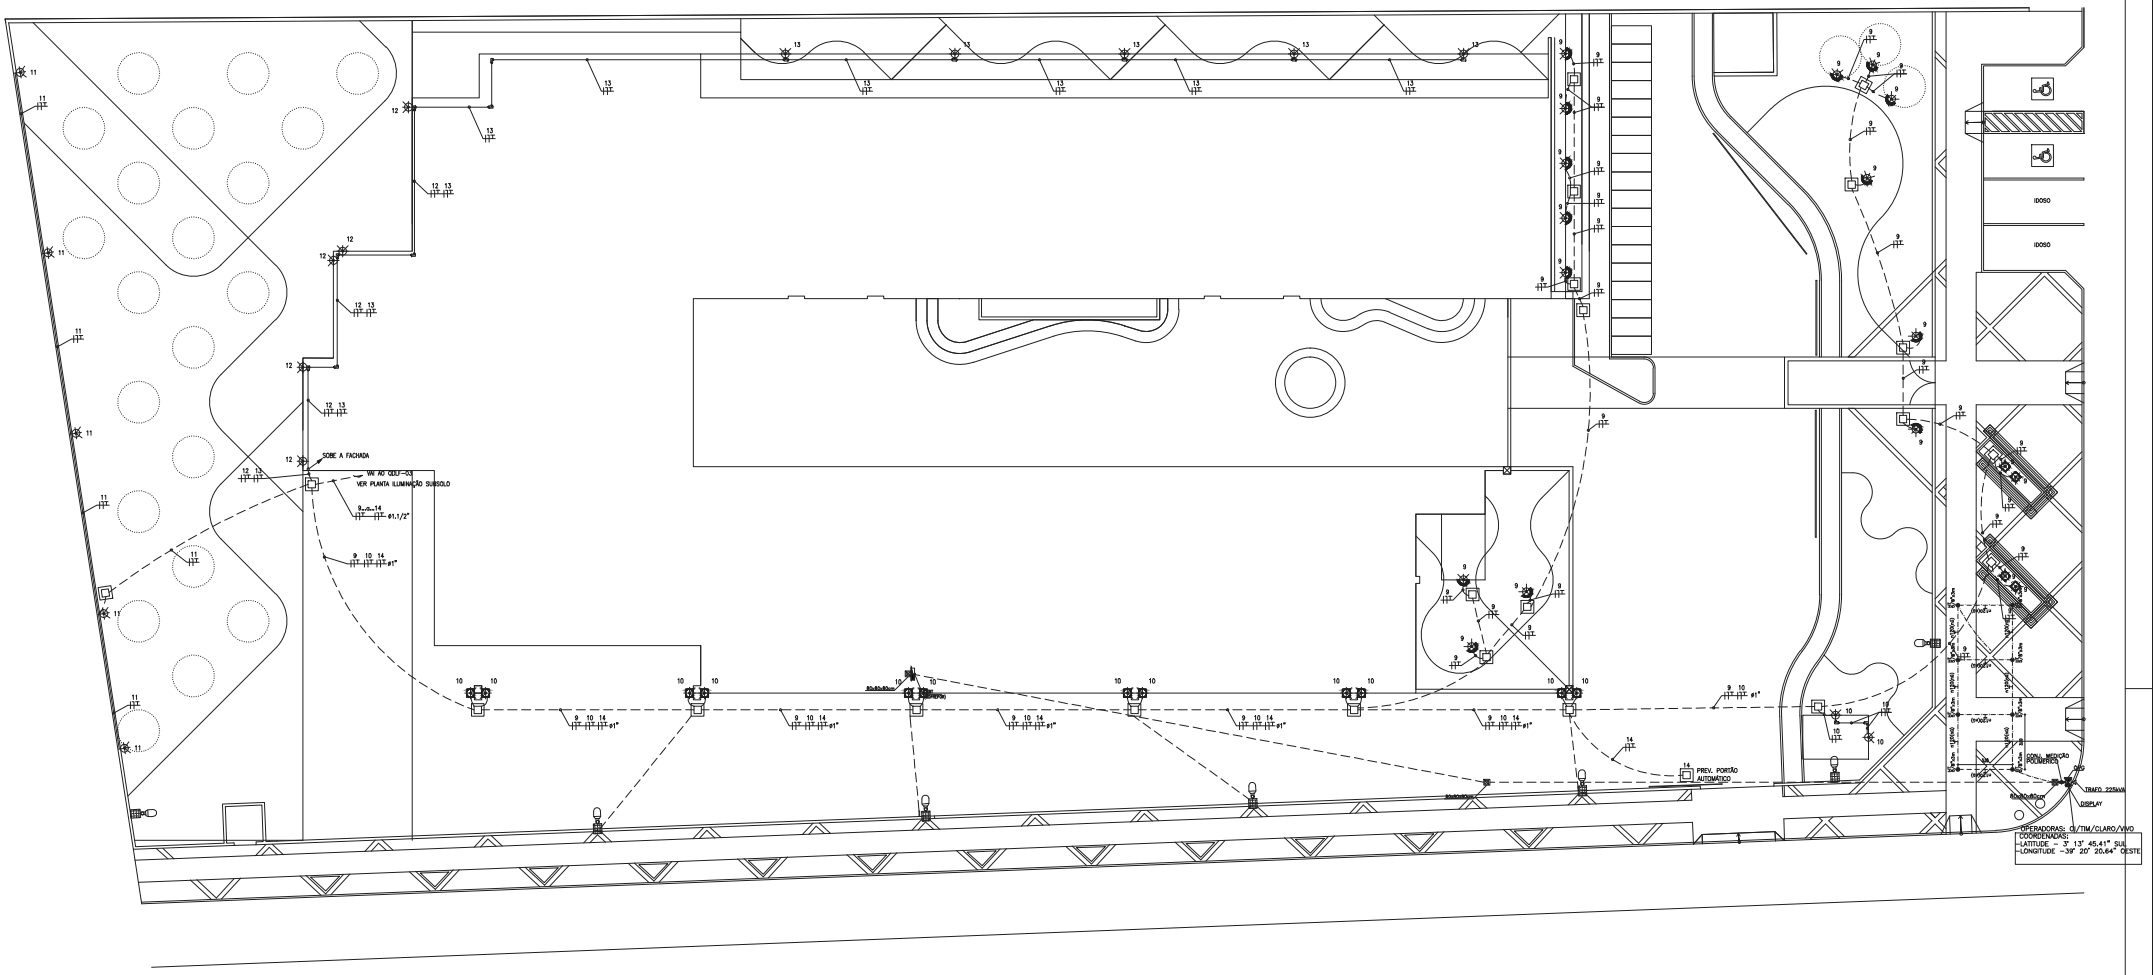

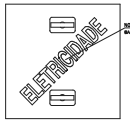

PLANTA

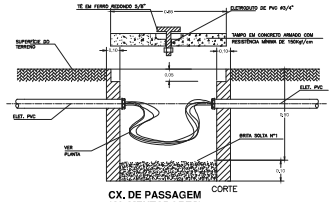

CORTE

CX. DE PASSAGEM (ALIMENTADORES)

SEM ESCALA

LEGENDA

SÍMBOLO	DESCRIÇÃO - ESPECIFICAÇÃO
	REFLETOR DE PISO, PROJETOR INTEGRADO PARA ALOJAR EQUIPAMENTO ELÉTRICO. CHAPA DE ALUMÍNIO REPUXADA. LIGA DE ALUMÍNIO, COM GRADE DE PROTEÇÃO. CHAPA DE ALUMÍNIO DE ALTA PUREZA ANODIZADO E SELADO. DIFUSOR VIDRO PLANO TEMPERADO TRANSPARENTE. INSTALAÇÃO ELÉTRICA NA HASTE PROTEGIDA CONTRA A CHUVA, COM SOQUETE E27 E LÂMPADA DE LED PAR20 NA COR VERDE.
	LUMINÁRIA ESPETO DE PISO, FABRICADA EM POLICARBONATO COM TERMOPLÁSTICO DE ALTO IMPACTO NA COR PRETA. POSSUI SPOT ARTICULÁVEL COM UMA CAIXA DE INSTALAÇÃO ELÉTRICA NA HASTE PROTEGIDA CONTRA A CHUVA, COM SOQUETE E27 E LÂMPADA DE LED PAR20 NA COR VERDE.
	PROJETOR CORPO E ARO EM LIGA DE ALUMÍNIO, REFLETOR EM CHAPA DE ALUMÍNIO DE ALTA PUREZA ANODIZADO. DIFUSOR COM VIDRO PLANO TEMPERADO TRANSPARENTE, FECHAMENTO POR PARAFUSOS INCOSLUVATES E PORCAS BORBOLETA, SUPORTE DE FIXAÇÃO FORMATO "J" EM AÇO GALVANIZADO, PINTURA ELETROSTÁTICA NA COR PRETA, GRAU DE PROTEÇÃO: IP 65, COM LÂMPADA DE VAPOR DE SÓDIO DE 250W, SOQUETE E40, INSTALADO NA FACHADA, FIXA A ESTRUTURA DA COBERTA OU EM MURO EXTERNO.
	LUMINÁRIA EM ALUMÍNIO PINTADO, EM POSTE CIRCULAR METÁLICO, H=3,50m, ALIMENTADA POR ENERGIA SOLAR FOTOVOLTAICA, E ACUMULADA EM BATERIA 12V/38Ah COM AUTONOMIA DE 3 A 5 DIAS, E LÂMPADAS POWER-LED (ALTO-BRILHO) DE 12V/9W, ACIONAMENTO ATRAVÉS DE UM FOTO-SENSOR.
	CAIXA EM ALVENARIA 20x20x20cm, 10cm DE FUNDO DE BRITA Nº1.
	INDICAÇÃO DE CONDULETE METÁLICO TIPO: "X", "E", "C", "T" e "LR". NÃO COTADO ø3/4"
	ELETRODUTO EM FERRO GALVANIZADO, ROSCÁVEL, LEVE, EMBUTIDO NO PISO, NÃO COTADO ø3/4".
	ELETRODUTO EM FERRO GALVANIZADO, ROSCÁVEL, LEVE, INSTALADO SOBRE FORRO FALSO REBAIXADO E SOB COBERTA, NÃO COTADO ø3/4".
	INDICAÇÃO DE FIOS: FASE, NEUTRO, RETORNO E TERRA EM ELETRODUTO. NÃO COTADO 2,5mm2.

PROP.

PROP.

PROJ.

Crea-CE
Conselho Regional de Engenharia e Agronomia do Ceará

ADRIANO SERGIO BOTELHO VIEIRA
Engenheiro Eletricista
RNP: 0600942090

Proprietário: TRIBUNAL REGIONAL DO TRABALHO 7A. REGIÃO
Cidade/UF: JUAZEIRO DO NORTE/CE.
ART Número: 0600942090000145

Válida somente com assinatura do Profissional

TRIBUNAL REGIONAL DO TRABALHO DA 7ª REGIÃO
PROJETO DE ARQUITETURA DO FORUM
CARIRI

Diretor da divisão de Engenharia: Engº Gustavo Daniel Gesteira Monteiro

LOCAL: Engº Paulo Brasileiro Pires Freire
RUA RAFAEL MALZONI

DATA: ABR/13

ASSUNTO:
INSTALAÇÕES ELÉTRICA - ILUMINAÇÃO PAISAGISMO
PLANTA BAIXA SITUAÇÃO - LEGENDA

DESENHO: MARCEO BRAS

ESCALA: 1/150

PRANCHA: ELÉTRIC 03/07

PROJETO: Eng. Adriano S B Vieira Crea-Ce 7255-D

CONTATO: Rua Alfredo Cabral, 1117 Salas 101, 102 e 103 - Centro Juazeiro do Norte CEP 63.010-000 Fone (88) 3566-2000