


Y:\IMBDS\DEP R O C E S S O S\2021\LAYOUT\Fachadas Dom Helder\FACHADAS.dwg

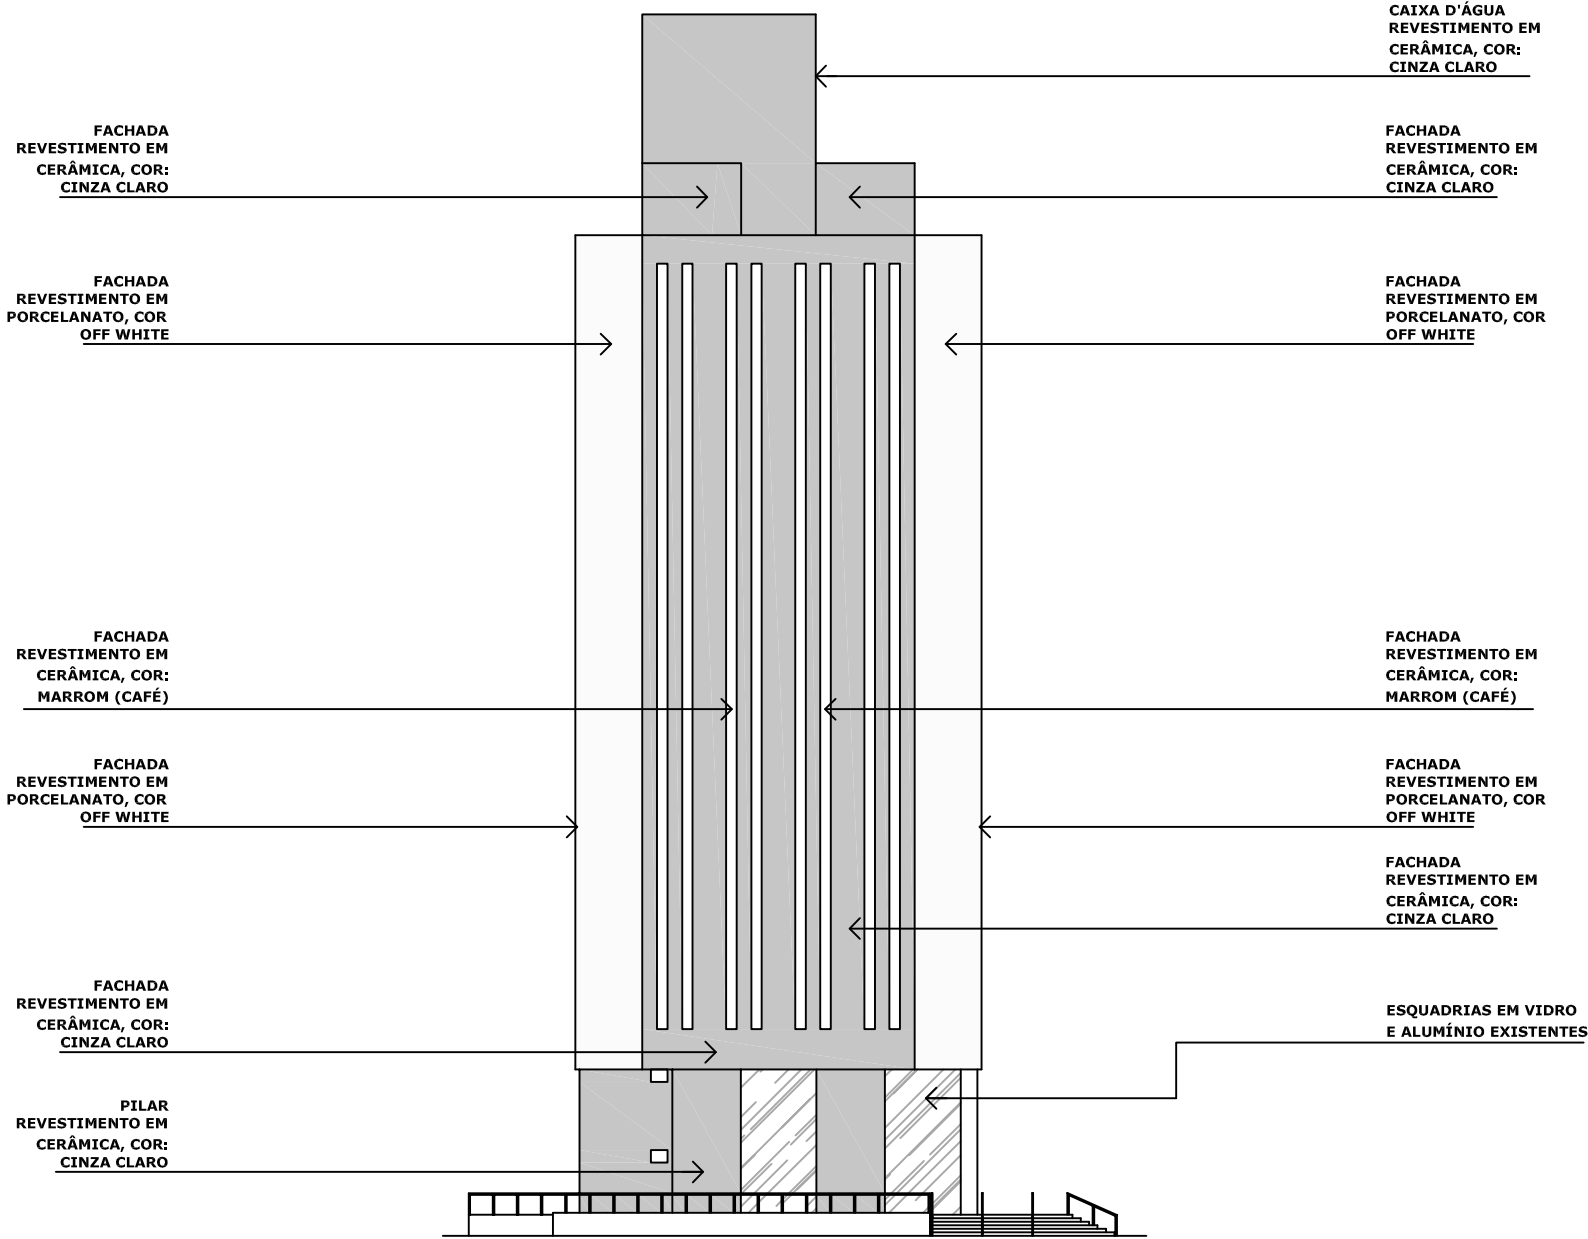


# 01 FACHADAS LESTE E OESTE

ESCALA 1/250

	PODER JUDICIÁRIO JUSTIÇA DO TRABALHO TRT 7ª REGIÃO ENGENHARIA		SERVIÇO	FÓRUM - DOM HELDER - FACHADA LESTE E OESTE		2/2
			ASSUNTO	REPAROS	DATA AGOSTO/2021	

Y:\IMBDS\DEP R O C E S S O S\2021\LAYOUT\Fachadas Dom Helder\FACHADAS.dwg

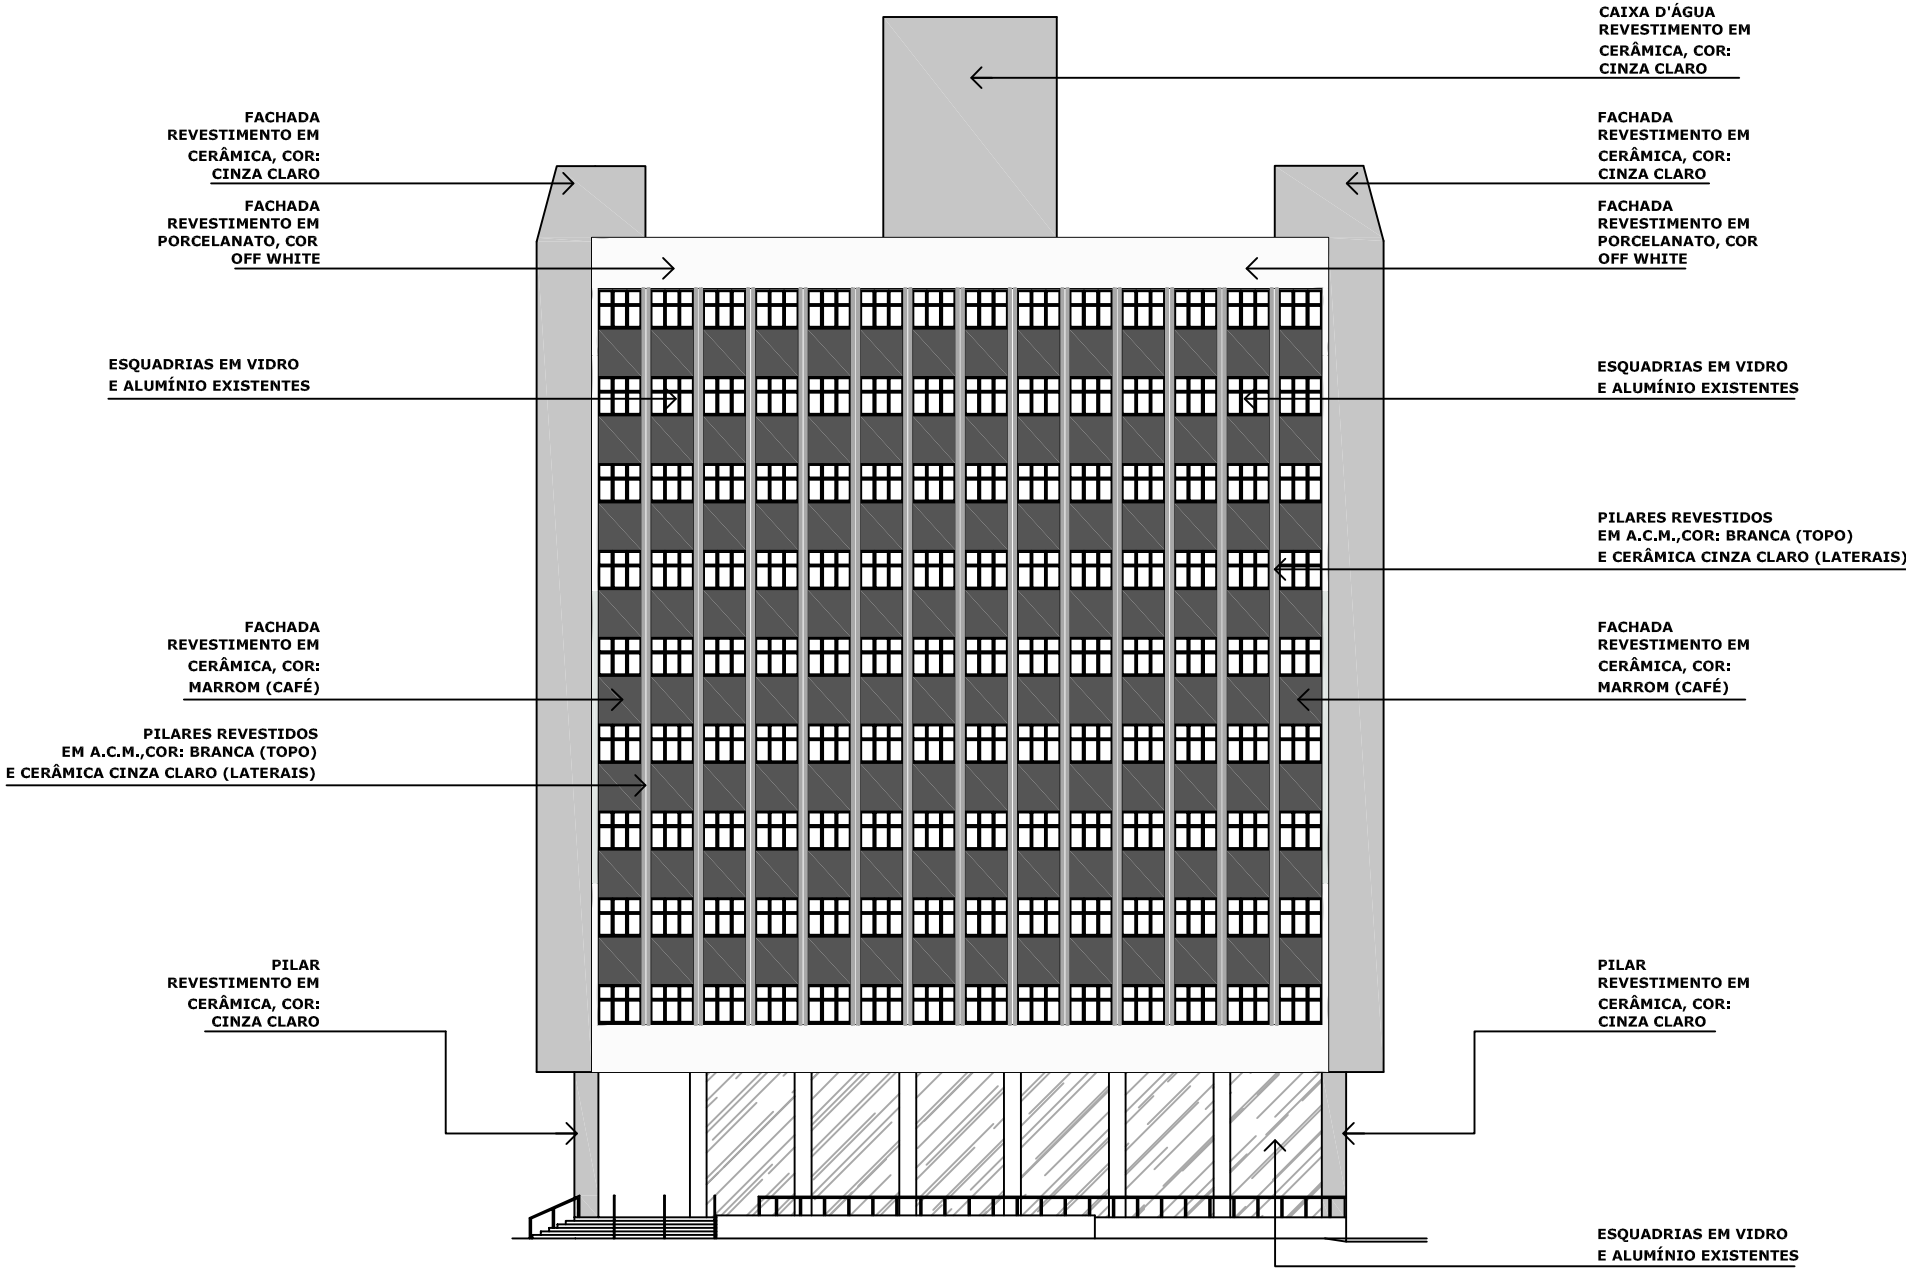

# 01 FACHADA NORTE

ESCALA 1/250

	PODER JUDICIÁRIO JUSTIÇA DO TRABALHO TRT 7ª REGIÃO ENGENHARIA		SERVIÇO	FÓRUM - DOM HELDER - FACHADA NORTE		1 / 2
			ASSUNTO	REPAROS	DATA AGOSTO/2021	