



Y:\DIVISOES\DE\PROJETO S\2017\interior\CRATEUS\CRATEUS.dwg



FACHADA PRINCIPAL - LETREIRO SOBRE A PORTA DE ACESSO
Escala 1:100

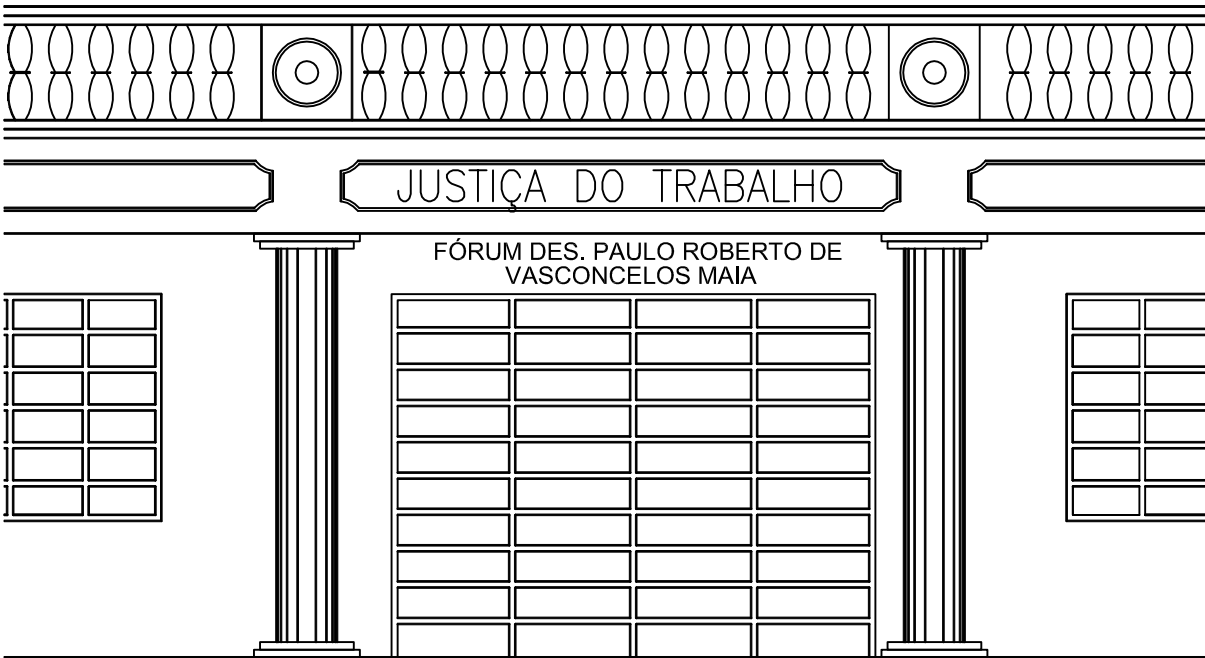

FACHADA PRINCIPAL - LETREIRO SOBRE A PORTA DE ACESSO
Escala 1:50

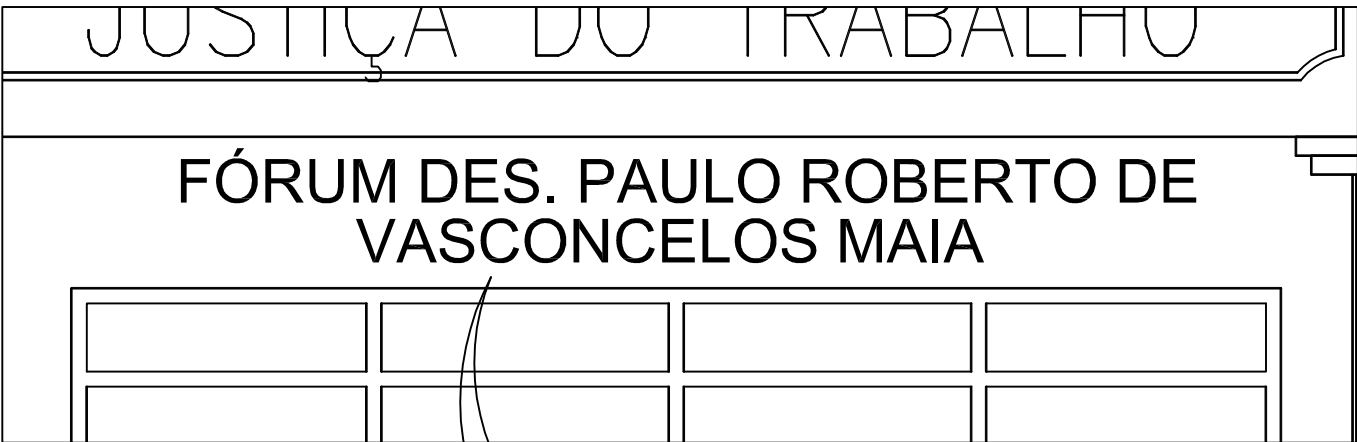

DETALHE LETREIRO
Escala 1:20

Letreiro com letras tipo caixa em Aço Inox 304, com espessura mínima de 01 mm, Polido, recortado em blocos montados em letras caixa de 11 cm de altura e 1,5 cm de profundidade, com tipologia de letra "Arial Black", instalado com kit de fixação incluso (pinos de encaixe). O letreiro deverá ser instalado na fachada principal, centralizado, com as seguintes inscrições: "FÓRUM DES. PAULO ROBERTO DE VASCONCELOS MAIA"



PODER JUDICIÁRIO
JUSTIÇA DO TRABALHO
TRT 7ª REGIÃO
ENGENHARIA

SERVIÇO
VARA DO TRABALHO DE CRATEÚS
ASSUNTO
LETREIRO

DATA
NOV/2021

ESCALA
INDICADA

01/02

Documento juntado por tatiana.abitbol - TATIANA RABELLO ABITBOL


Este documento foi assinado por: [GUSTAVO DANIEL GESTEIRA MONTEIRO, TATIANA RABELLO ABITBOL]



FACHADA PRINCIPAL - LETREIRO SOBRE A PORTA DE ACESSO
Escala 1:100



FACHADA PRINCIPAL - LETREIRO SOBRE A PORTA DE ACESSO
Escala 1:50

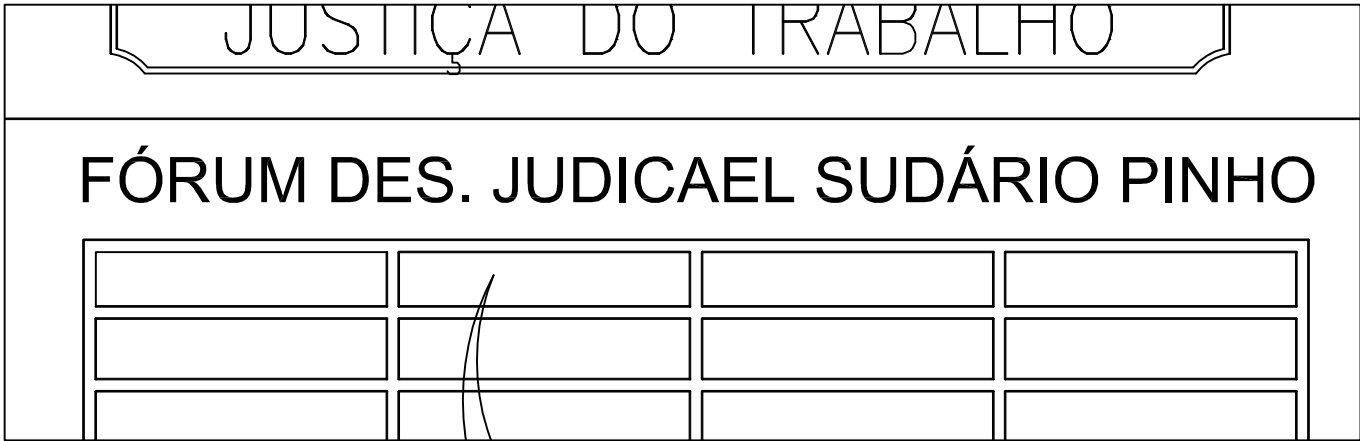

DETALHE LETREIRO
Escala 1:25

Letreiro com letras tipo caixa em Aço Inox 304, com espessura mínima de 01 mm, Polido, recortado em blocos montados em letras caixa de 15 cm de altura e 1,5 cm de profundidade, com tipologia de letra "Arial Black", instalado com kit de fixação incluso (pinos de encaixe). O letreiro deverá ser instalado na fachada principal, centralizado, com as seguintes inscrições: "FÓRUM DES. JUDICAEL SUDÁRIO PINHO"

Y:\DIVISÕES\DE\P R O J E T O S\2017\Interior\IGUATU\IGUATU_V2.dwg



ANEXO II - VALOR ESTIMADO

LOTE ÚNICO – LETREIROS, BRASÕES DA REPÚBLICA, PLACAS DE INAUGURAÇÃO e PLACAS DE HOMENAGEM a serem instalados no âmbito do Tribunal Regional do Trabalho da 7ª Região.

VALOR ESTIMADO 15.584,00

| Nº. | COD CATMAT | ESPECIFICAÇÕES | UD | QUANTIDADE | PREÇO ESTIMADO |
|-----|------------|---|-------|------------|----------------|
| 1 | 341833 | BRASÃO DA REPÚBLICA: material: aço inoxidável 304, com espessura mínima de 01mm, Polido, altura: 0.18m, largura: 0.17m, espessura: 1,5 cm, características adicionais: brasão da república, baixo relevo preto impresso pelo processo de foto corrosão. Instalação em CRATEÚS. | UNID. | 1 | 300,00 |
| 2 | 341833 | BRASÃO DA REPÚBLICA: material: aço inoxidável 304, com espessura mínima de 01mm, Polido, altura: 0.18m, largura: 0.17m, espessura: 1,5 cm, características adicionais: brasão da república, baixo relevo preto impresso pelo processo de foto corrosão. Instalação em IGUATU. | UNID. | 1 | 300,00 |
| 3 | 479388 | LETREIRO: Fornecimento e instalação de Letreiro com letras tipo caixa em Aço Inox 304, com espessura mínima de 01 mm, Polido, recortado em blocos montados em letras caixa de 11 cm de altura e 1,5 cm de profundidade, com tipologia de letra "Arial Black", instalado com kit de fixação incluso (pinos de encaixe). O letreiro deverá ser instalado na fachada principal, centralizado, conforme especificado no Anexo II - Projeto arquitetônico, com as seguintes inscrições: "FÓRUM DES. PAULO ROBERTO DE VASCONCELOS MAIA". Instalação em CRATEÚS. | UNID. | 1 | 3.344,00 |
| 4 | 479388 | LETREIRO: Fornecimento e instalação de Letreiro com letras tipo caixa em Aço Inox 304, com espessura mínima de 01 mm, Polido, recortado em blocos montados em letras caixa de 15 cm de altura e 1,5 cm de profundidade, com tipologia de letra "Arial Black", instalado com kit de fixação incluso (pinos de encaixe). O letreiro deverá ser instalado na fachada principal, centralizado, conforme especificado no Anexo II - Projeto arquitetônico, com as seguintes inscrições: "FÓRUM DES. JUDICIAEL SUDÁRIO PINHO". Instalação em IGUATU. | UNID. | 1 | 3.960,00 |
| 5 | 446527 | PLACA DE INAUGURAÇÃO: Fornecimento e instalação de placa para inauguração confeccionada em aço inoxidável polido com furos e afastadores em aço inox polido de 2 cm de diâmetro para aparafusar na parede. A placa deverá ser instalada em local a ser indicado pela Diretoria, e deverá ter dimensões de 80cmx60cm, com as laterais dobradas com 1 cm de espessura. Os dizeres da placa serão indicados pelo Cerimonial, quando da Ordem de Fornecimento. As letras deverão ser pretas, no padrão English 11 Vivace BT, impressas pelo processo de foto corrosão. A moldura deverá ser em baixo relevo com 1 cm de largura, distante 3cm das laterais. Instalação em CRATEÚS. | UNID. | 1 | 1.920,00 |
| 6 | 446527 | PLACA DE INAUGURAÇÃO: Fornecimento e instalação de placa para inauguração confeccionada em aço inoxidável polido com furos e afastadores em aço inox polido de 2 cm de diâmetro para aparafusar na parede. A placa deverá ser instalada em local a ser indicado pela Diretoria, e deverá ter dimensões de 80cmx60cm, com as laterais dobradas com 1 cm de espessura. Os dizeres da placa serão indicados pelo Cerimonial, quando da Ordem de Fornecimento. As letras deverão ser pretas, no padrão English 11 Vivace BT, impressas pelo processo de foto corrosão. A moldura deverá ser em baixo relevo com 1 cm de largura, distante 3cm das laterais. Instalação em IGUATU. | UNID. | 1 | 1.920,00 |
| 7 | 446527 | PLACA DE HOMENAGEM: Fornecimento e instalação de placa para homenagem confeccionada em aço inoxidável polido com furos e afastadores em aço inox polido de 2 cm de diâmetro para aparafusar na parede. A placa deverá ser instalada em local a ser indicado pela Diretoria, e deverá ter dimensões de 80x60cm, com as laterais dobradas com 1 cm de espessura. Os dizeres e foto a serem impressos na placa serão indicados pelo Cerimonial, quando da Ordem de Fornecimento. As letras deverão ser pretas, no padrão English 11 Vivace BT, impressas pelo processo de foto corrosão. A moldura deverá ser em baixo relevo com 1 cm de largura, distante 3cm das laterais. Instalação em CRATEÚS. | UNID. | 1 | 1.920,00 |
| 8 | 446527 | PLACA DE HOMENAGEM: Fornecimento e instalação de placa para homenagem confeccionada em aço inoxidável polido com furos e afastadores em aço inox polido de 2 cm de diâmetro para aparafusar na parede. A placa deverá ser instalada em local a ser indicado pela Diretoria, e deverá ter dimensões de 80x60cm, com as laterais dobradas com 1 cm de espessura. Os dizeres e foto a serem impressos na placa serão indicados pelo Cerimonial, quando da Ordem de Fornecimento. As letras deverão ser pretas, no padrão English 11 Vivace BT, impressas pelo processo de foto corrosão. A moldura deverá ser em baixo relevo com 1 cm de largura, distante 3cm das laterais. Instalação em IGUATU. | UNID. | 1 | 1.920,00 |



ANEXO II - VALOR ESTIMADO

LOTE ÚNICO – LETREIROS, BRASÕES DA REPÚBLICA, PLACAS DE INAUGURAÇÃO e PLACAS DE HOMENAGEM a serem instalados no âmbito do Tribunal Regional do Trabalho da 7ª Região.

| | | | | VALOR ESTIMADO | | 15.584,00 |
|------------|-------------------|-----------------------|-----------|-----------------------|-----------------------|------------------|
| Nº. | COD CATMAT | ESPECIFICAÇÕES | UD | QUANTIDADE | PREÇO ESTIMADO | |

|