



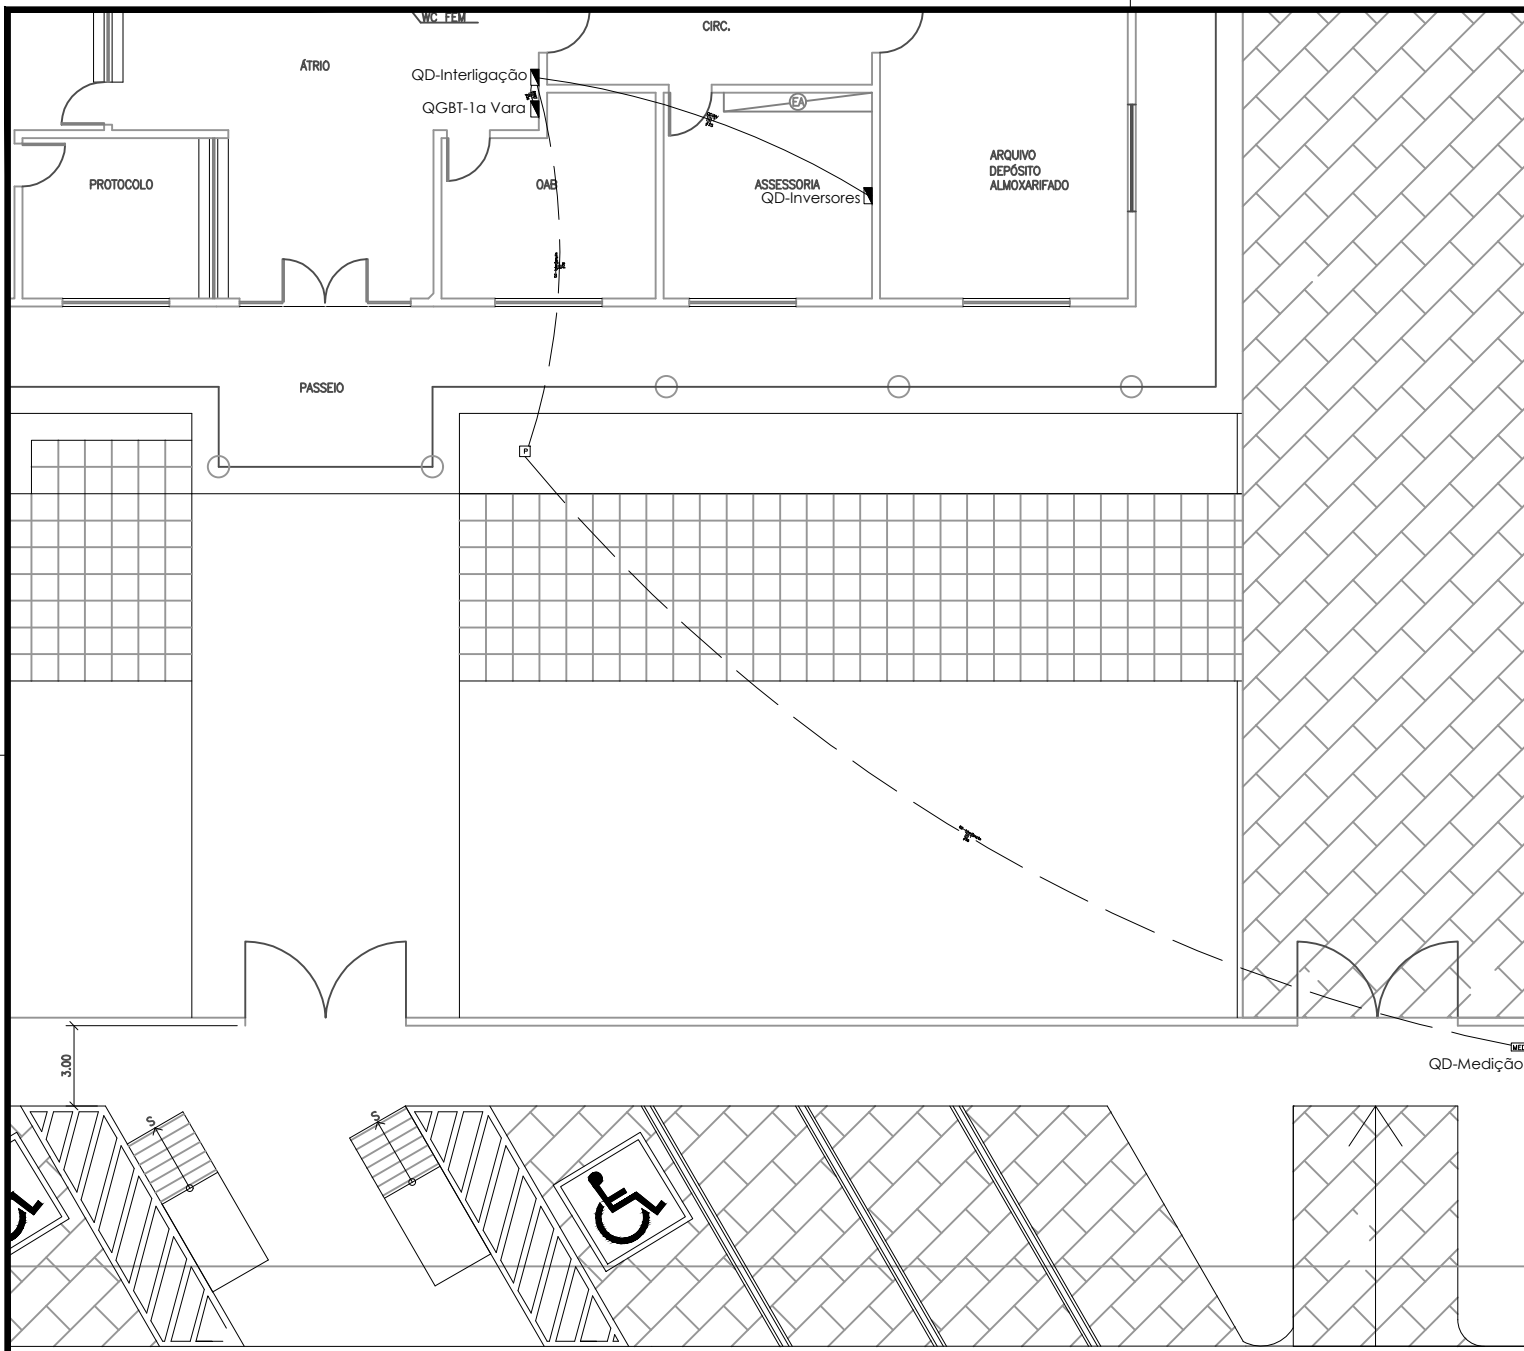

LEGENDA:

- - QD-Inversores
- - QGBT
- - Quadro Geral de luz e força
- - Caixa para Medidor
- - Caixa de passagem no piso
- - Disjuntor a seco - DIN 100A 3P
- - Disjuntor a seco - DIN 10A 3P
- - DPS 45kA 1P
- - Eletroduto no Teto
- - Eletroduto no Piso
- ||| - Neutro, Fase, Terra

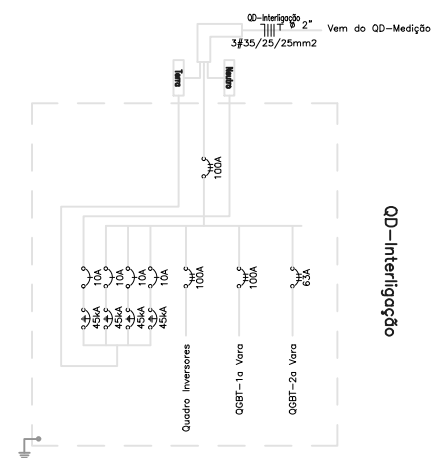


PODER JUDICIÁRIO
JUSTIÇA DO TRABALHO
TRT 7ª REGIÃO
ENGENHARIA

SERVIÇO
VARA DE CAUCAIA
ASSUNTO
PLANTA LOCAÇÃO

DATA
MAIO/2026

ESCALA
1/100

1
3

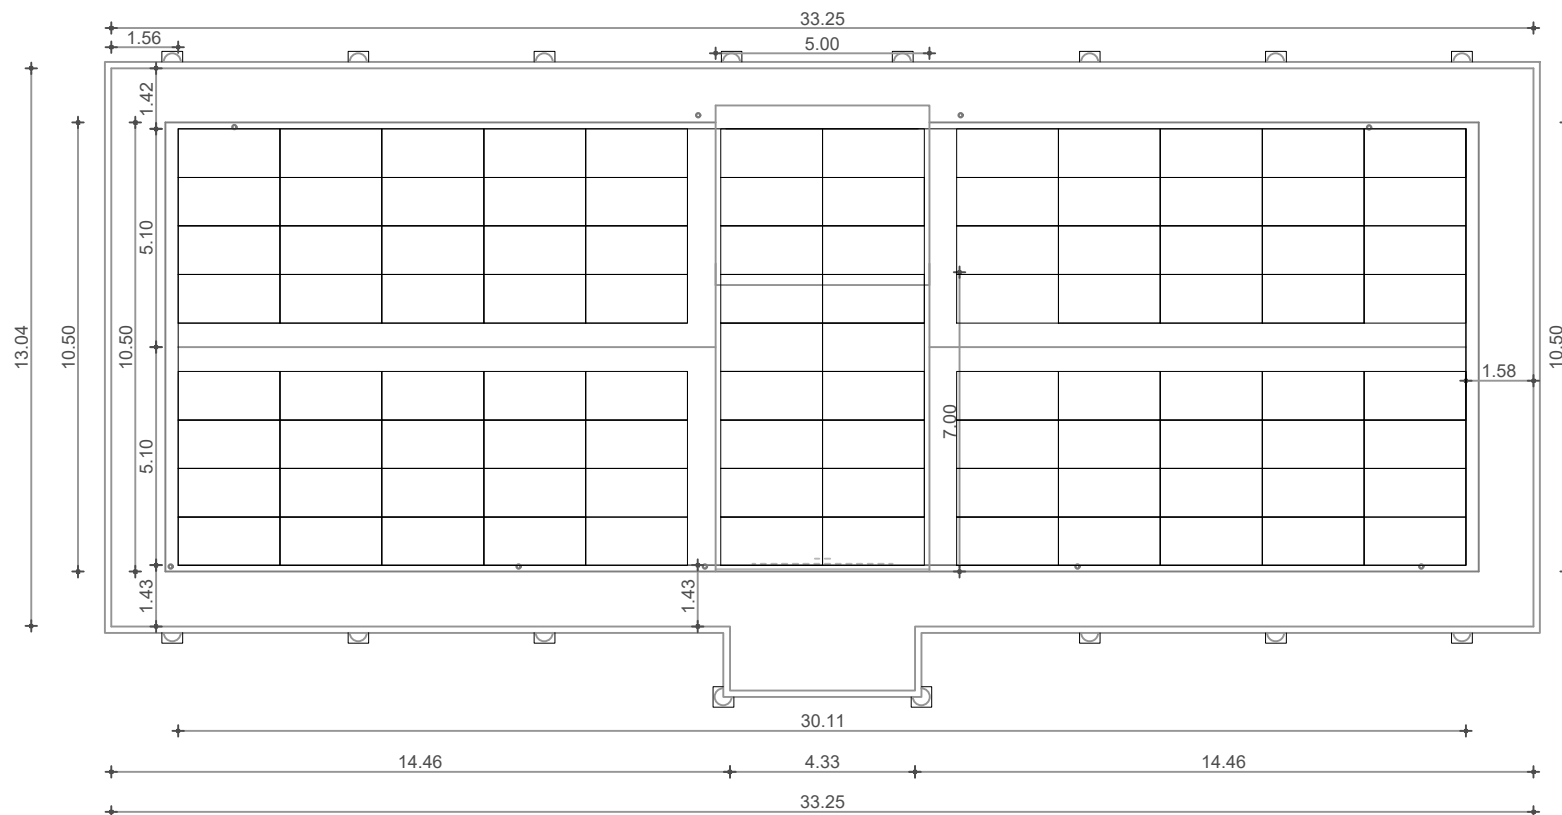

LEGENDA:

	- Painel fotovoltaico
---	-----------------------




PODER JUDICIÁRIO
JUSTIÇA DO TRABALHO
TRT 7ª REGIÃO
ENGENHARIA

SERVIÇO
VARA DE CAUCAIA
ASSUNTO
PLANTA LOCAÇÃO

DATA
MAIO/2026

ESCALA
1/175

2/3

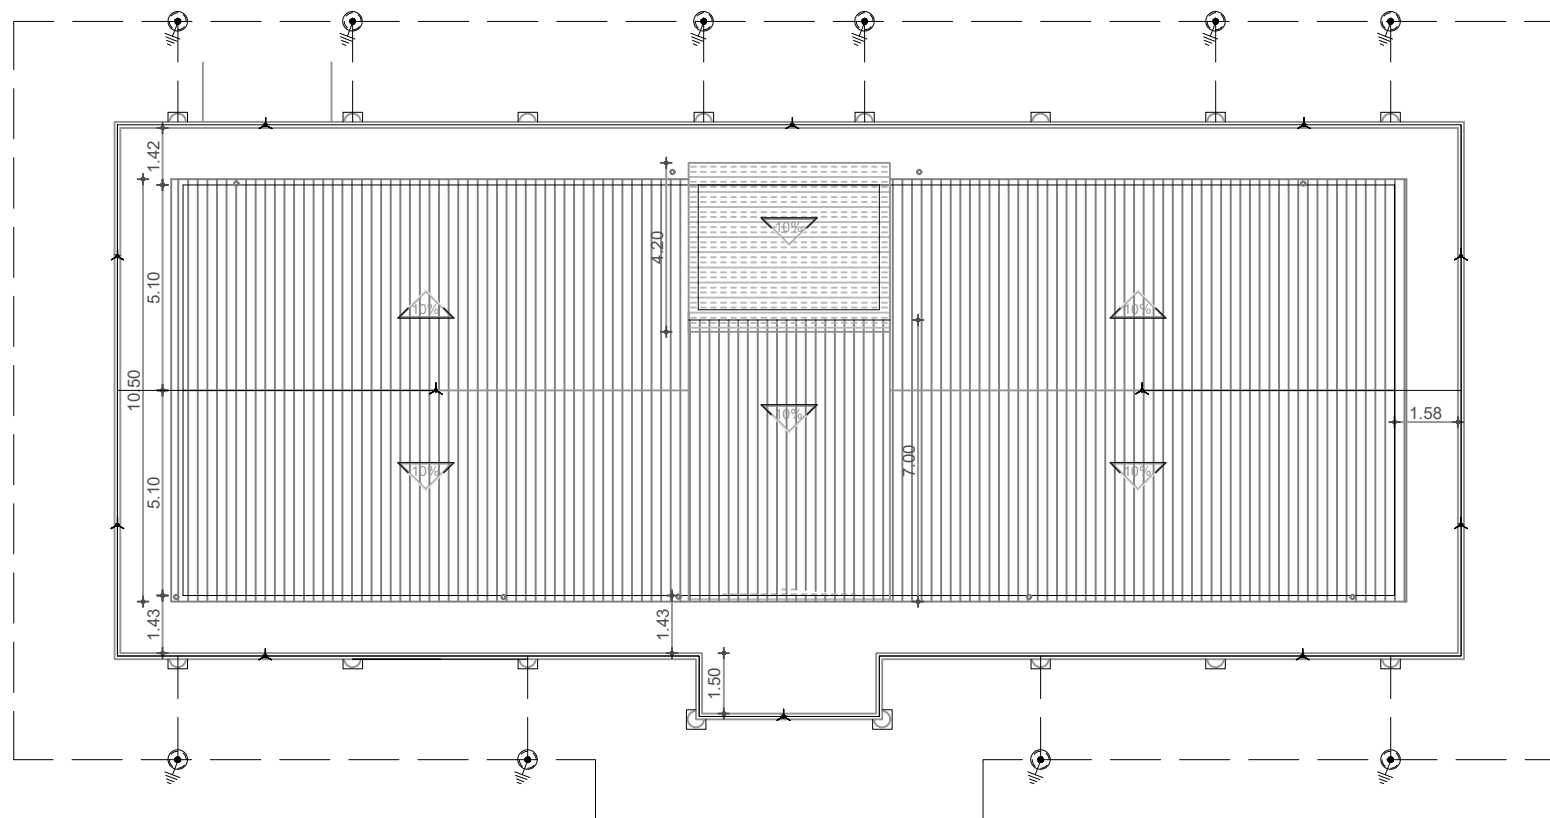

LEGENDA:

-  - Caixa com Aterramento 1 Haste c/ Tampa de F.F
-  - Captor tipo Franklin de Aço Inoxidável c/ mastro e base



PODER JUDICIÁRIO
JUSTIÇA DO TRABALHO
TRT 7ª REGIÃO
ENGENHARIA

SERVIÇO
VARA DE CAUCAIA
ASSUNTO
PLANTA LOCAÇÃO

DATA
MAIO/2026

ESCALA
1/175

3/3