

PODER JUDICIÁRIO
JUSTIÇA DO TRABALHO
TRT 7ª REGIÃO
ENGENHARIA

SERVIÇO

VARA DE IGUATU

ASSUNTO


PL. BAIXA

DATA


FEV/2020

ESCALA

1/200

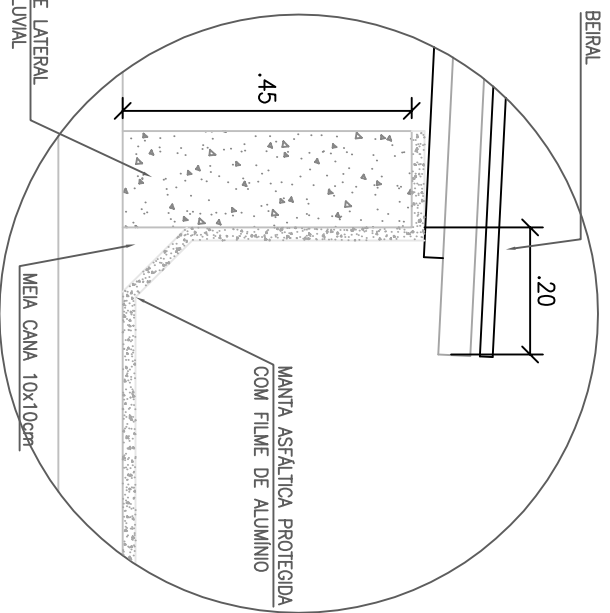

DETALHE 01
Esc 1/10

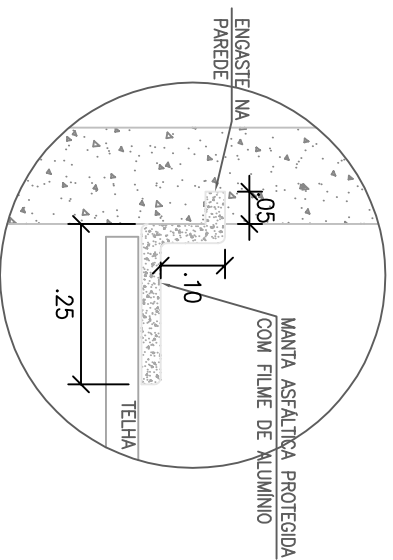

DETALHE 02 – RUFO DE MANTA
Esc 1/10

OBSERVAÇÕES:

- SERÃO INSTALADOS RAIOS TIPO ABACAXI EM TODAS AS DESCIDAS PLUVIAIS;
- A MANTA ASFALTICA DAS CALHAS DEVERÁ SE DESENVOLVER AO LONGO DE TODA A SEÇÃO TRANSVERSAL DA CALHA, INCLUSIVE ANCORANDO-SE SOBRE OS TOPOS DAS ALVENARIAS LATERAIS;
- TODOS OS TRECHOS IMPERMEABILIZADOS DEVERÃO SER SUBMETIDOS A TESTE DE ESTANQUEIDADE, CONFORME AS RECOMENDAÇÕES DA ABNT;
- TODAS AS MEDIDAS DE PROJEITO DEVERÃO SER CONFERIDAS E AJUSTADAS NO LOCAL.




PODER JUDICIÁRIO
JUSTIÇA DO TRABALHO
TRT 7ª REGIÃO
ENGENHARIA


SERVIÇO
VARA DE IGUATU
ASSUNTO
DETALHAMENTO

DATA
FEV/2020


ESCALA
IND

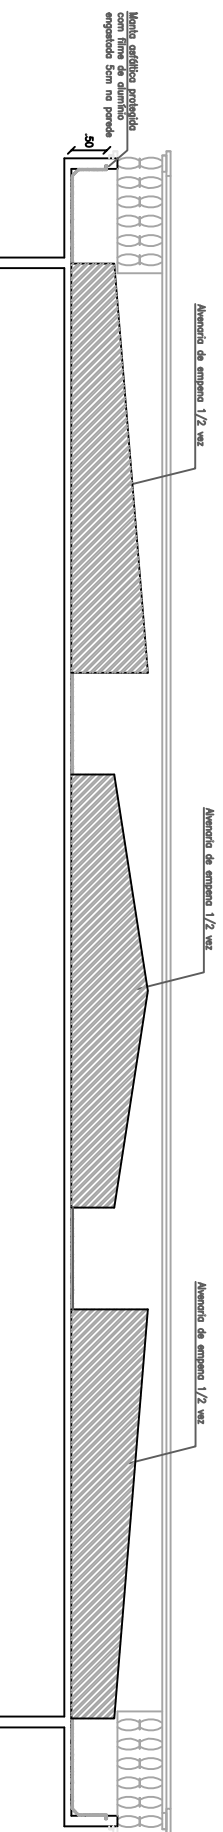

CORTA EF
ESC 1/75

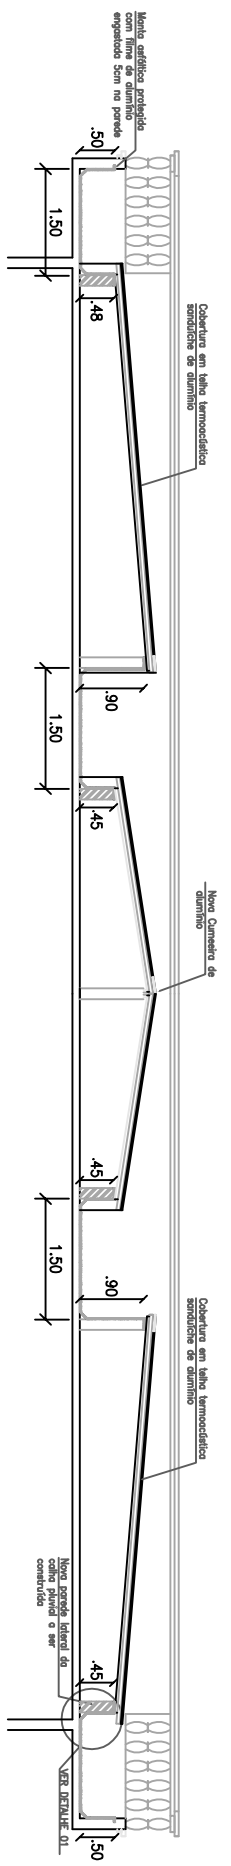

CORTA AB
ESC 1/75

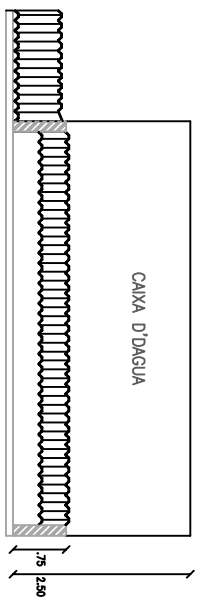

CORTE CD
ESC 1/75



PODER JUDICIÁRIO
 JUSTIÇA DO TRABALHO
 TRT 7ª REGIÃO
 ENGENHARIA

SERVIÇO	VARA DE IGUATU
ASSUNTO	DETALHAMENTO
DATA	FEV/2020
ESCALA	IND