




BALCÃO

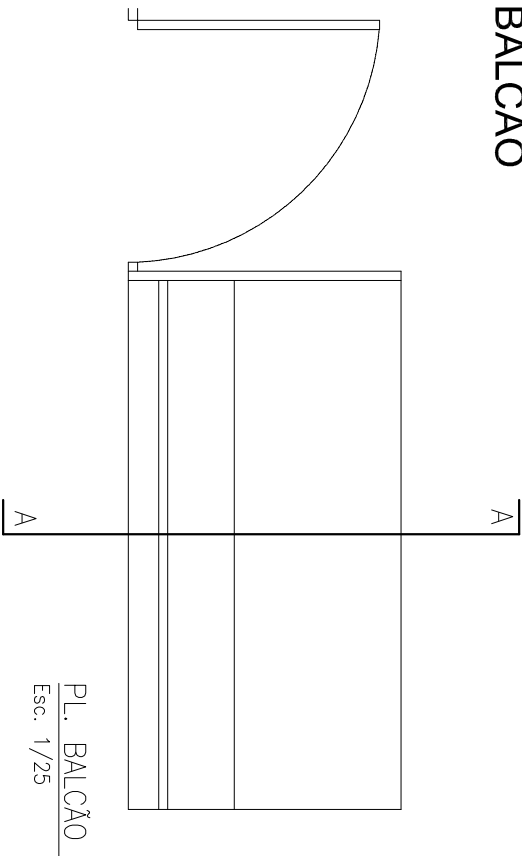

ESTANTE COLMEIA

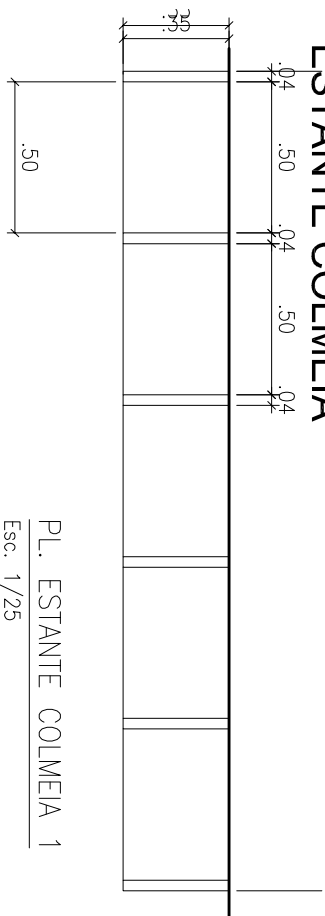


OBSERVAÇÕES GERAIS:
ESTANTE COLMÊA COM PAINÉIS EM FIBRARC,
PERFIL SIMPLES EM AÇO.

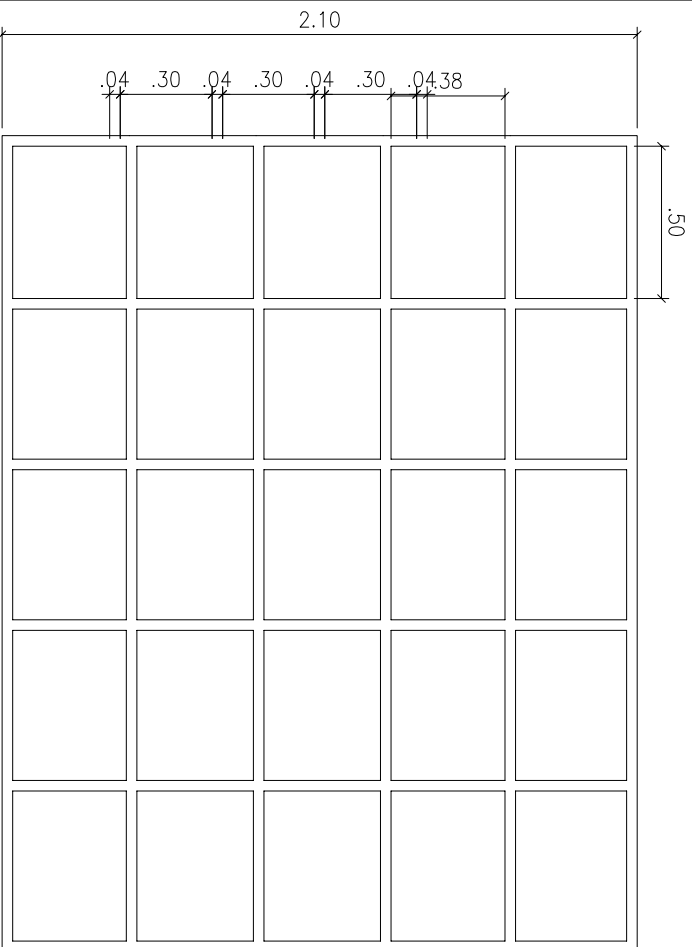

ELEVACÃO 1



Esc. 1/25

DIVISÓRIAS

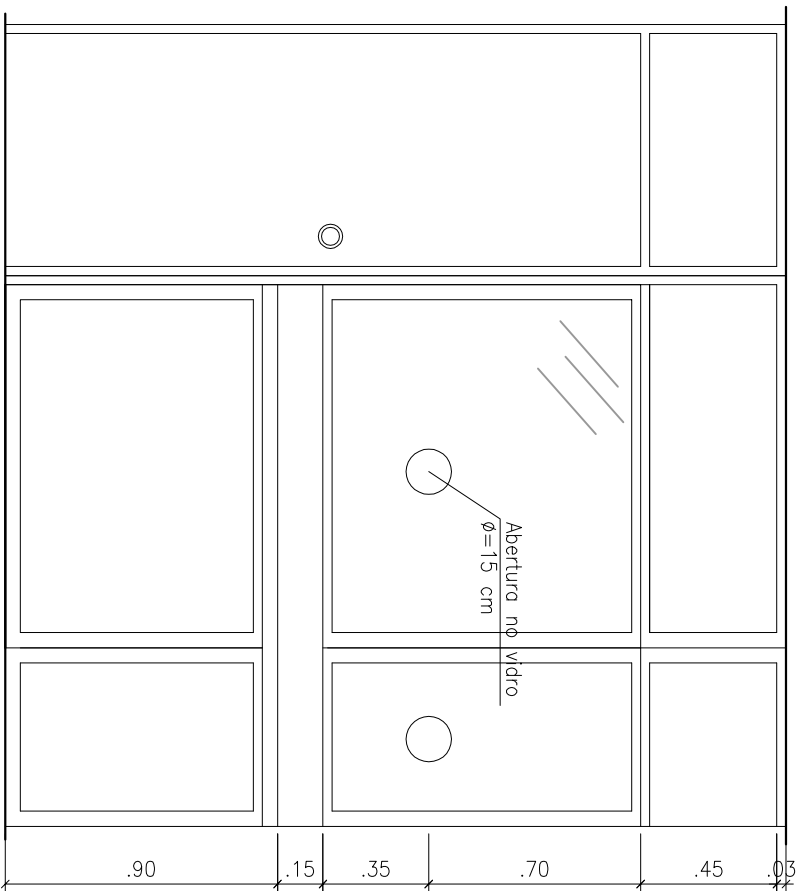

ELEVACÃO A

Esc. 1/25

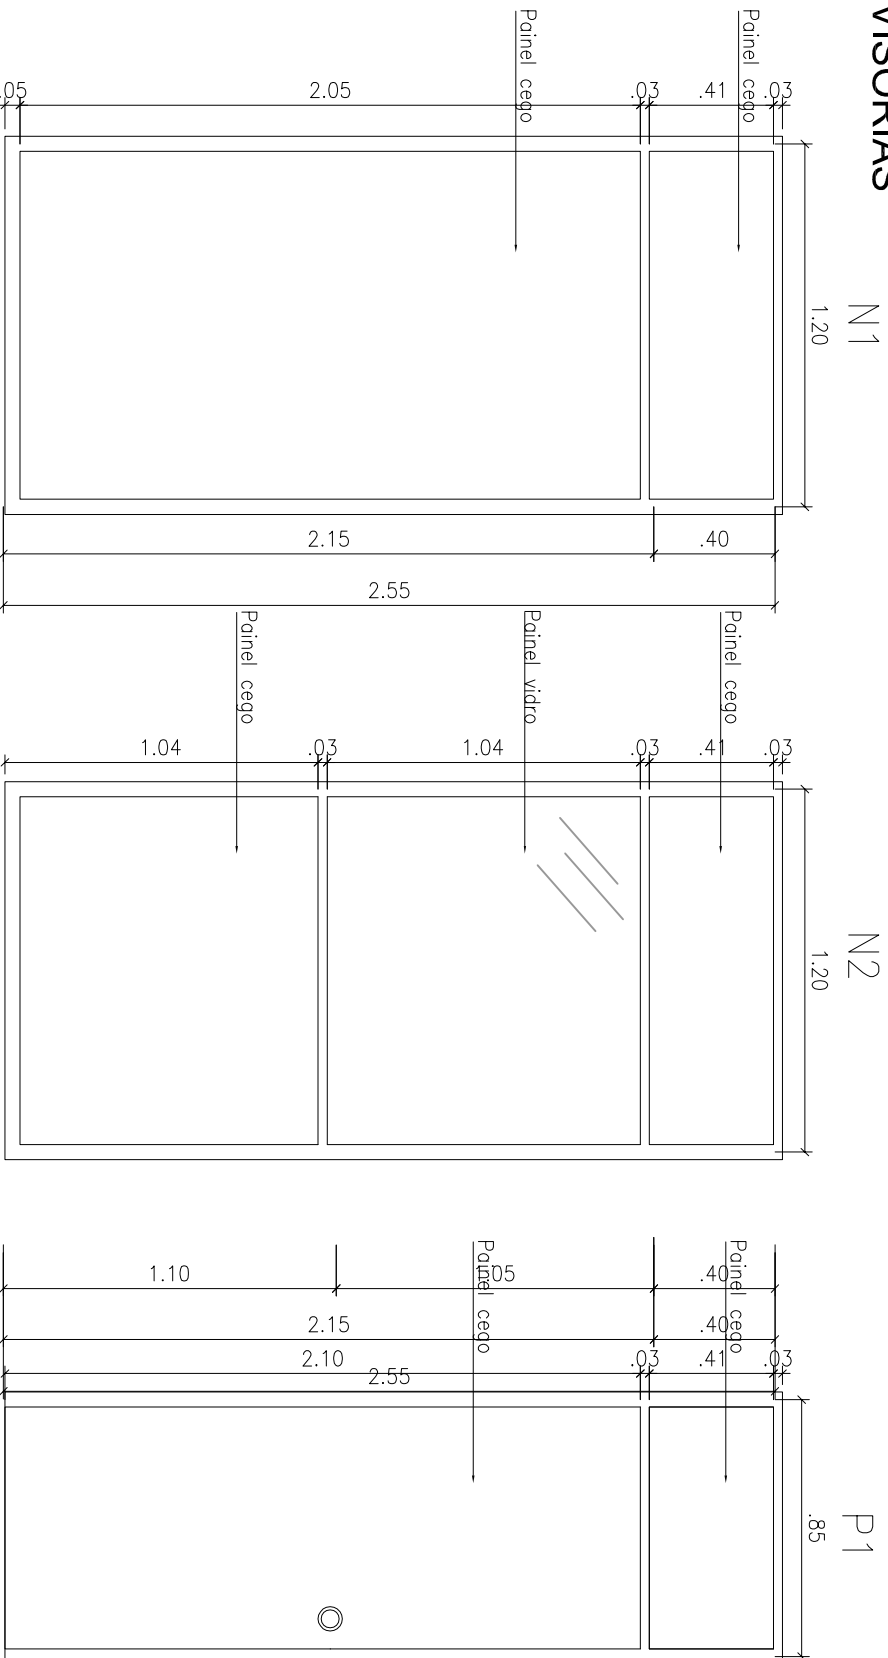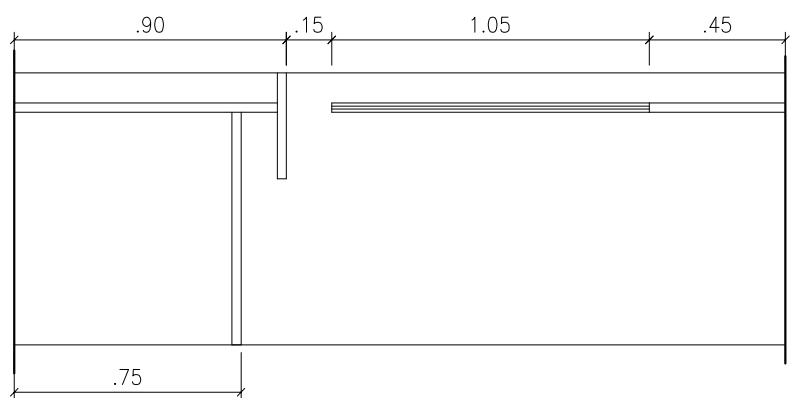

OBSERVAÇÕES GERAIS N1:
DIVISORIA PAINÉIS EM FIBRAROC,
MONTANTE/RODAPE DUPLO, PERFIL EM AÇO.

OBSERVAÇÕES GERAIS N2:
DIVISORIA PAINÉIS EM FIBRAROC,
MONTANTE/RODAPÉ DUPLO, PERFIL EM AÇO,
VIDRO TRANSPARENTE 6mm.

OBSERVAÇÕES GERAIS P1:
PORTA COMPLETA C/ FECHADURA TIPO
CILINDRO, PARA DIVISORIA FIBRAROC.