


ELEVAÇÃO D

Esc. 1/25

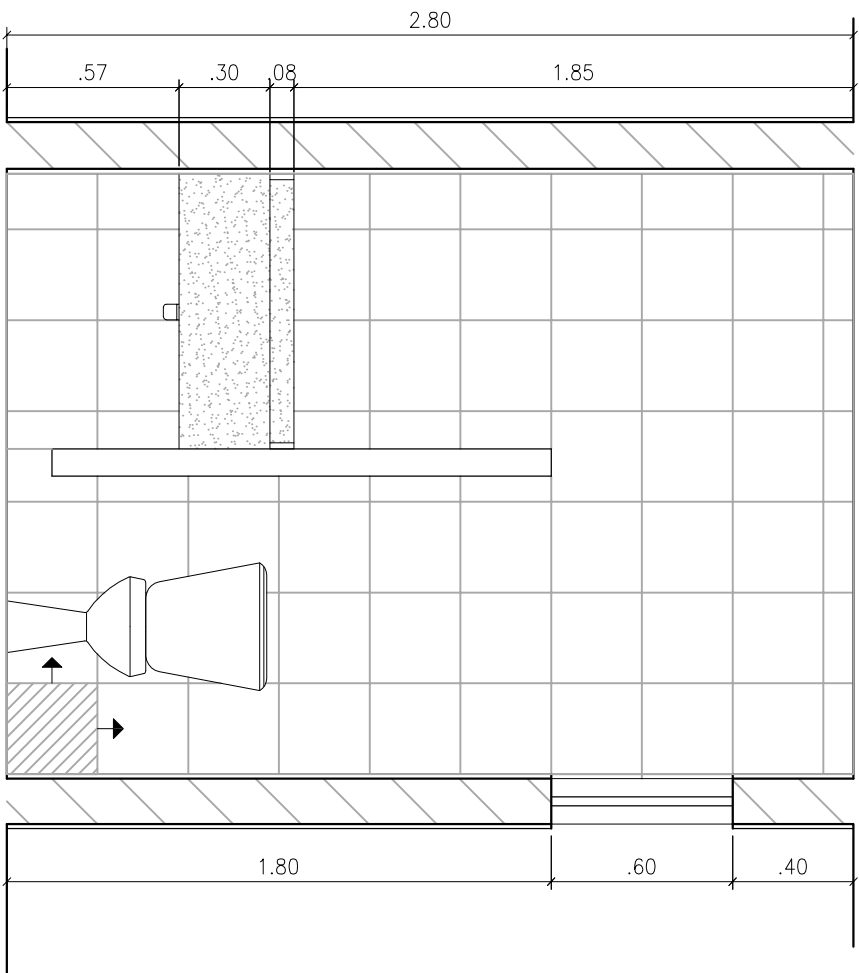

ELEVAÇÃO E

Esc. 1/25



PODER JUDICIÁRIO
JUSTIÇA DO TRABALHO
TRT 7ª REGIÃO
ENGENHARIA

SERVICÓ	ASSUNTO	DATA
VARA MARACANAÚ - WC SERVIDORES	DETALHAMENTO	OUT/2011

ESCALA
1/50