


**COPA - Secretaria das Varas**  
CORTE AA  
ESCALA 1:25

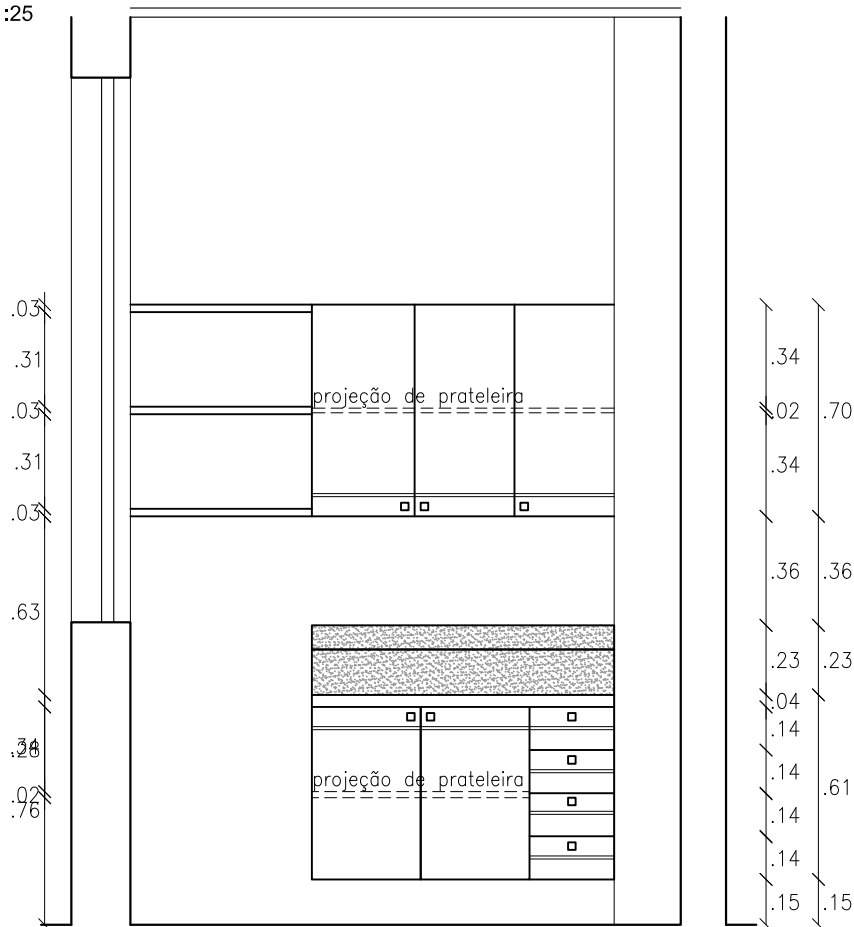

**COPA - Secretaria das Varas**  
CORTE BB  
ESCALA 1:25



PODER JUDICIÁRIO  
JUSTIÇA DO TRABALHO  
TRT 7ª REGIÃO  
ENGENHARIA

SERVIÇO

MOBILIÁRIO PARA COPAS - EDF. DOM HELDER

ASSUNTO

CORTES

DATA

DEZ/2010

ESCALA

1/25