


CORTE BB
ESCALA 1:25



CORTE CC
ESCALA 1:25

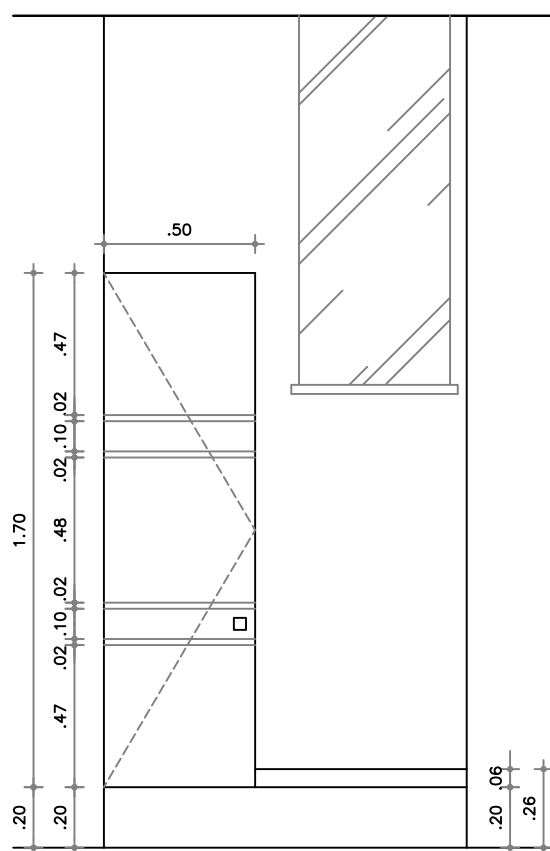

PODER JUDICIÁRIO
JUSTIÇA DO TRABALHO
TRT 7ª REGIÃO
ENGENHARIA

SERVIÇO

MOBILIÁRIO GAB. DOS DESEMBARGADORES

ASSUNTO

BANHEIRO

DATA

DEZ/2010

ESCALA

1/25