Y:\DIVISOES\DE\P R O C E S S O S\2011\R_VARAS DO INTERIOR_Lote 1\CRATEUS\R_CRATEUS_V1.dwg

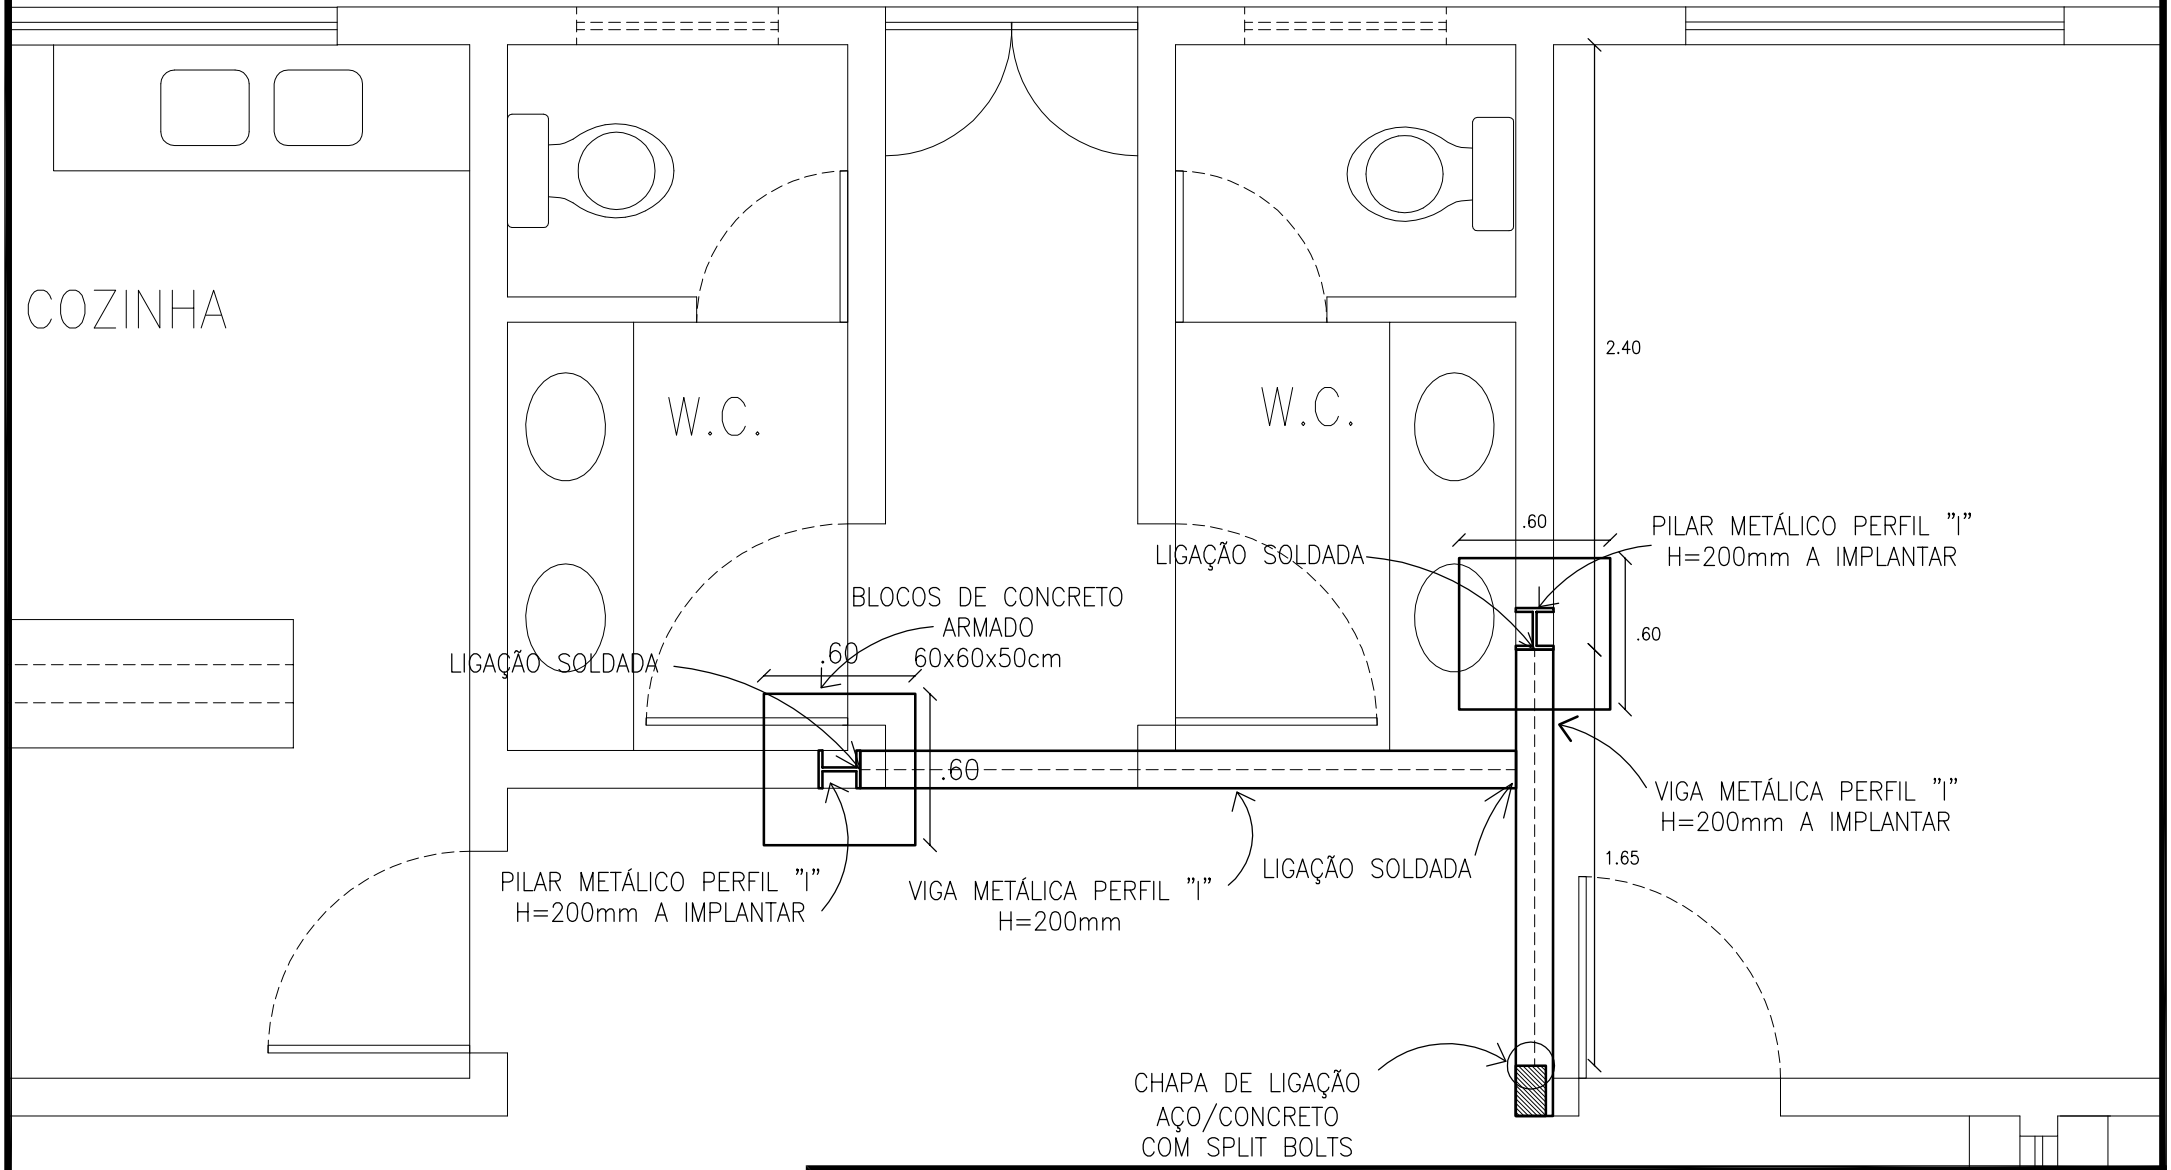

PODER JUDICIÁRIO
JUSTIÇA DO TRABALHO
TRT 7ª REGIÃO
ENGENHARIA

SERVIÇO: ADAPTAÇÃO ESTRUTURAL - VARA DE CRATEÚS

ASSUNTO: DETALHAMENTO

DATA: SET/2011

ESCALA: 1/30

9/11