Y:\DIVISOES\DE\P R O C E S S O S\2011\divisórias acusticas registro de preço\DIVISÓRIAS_1°PAV.(dwg)

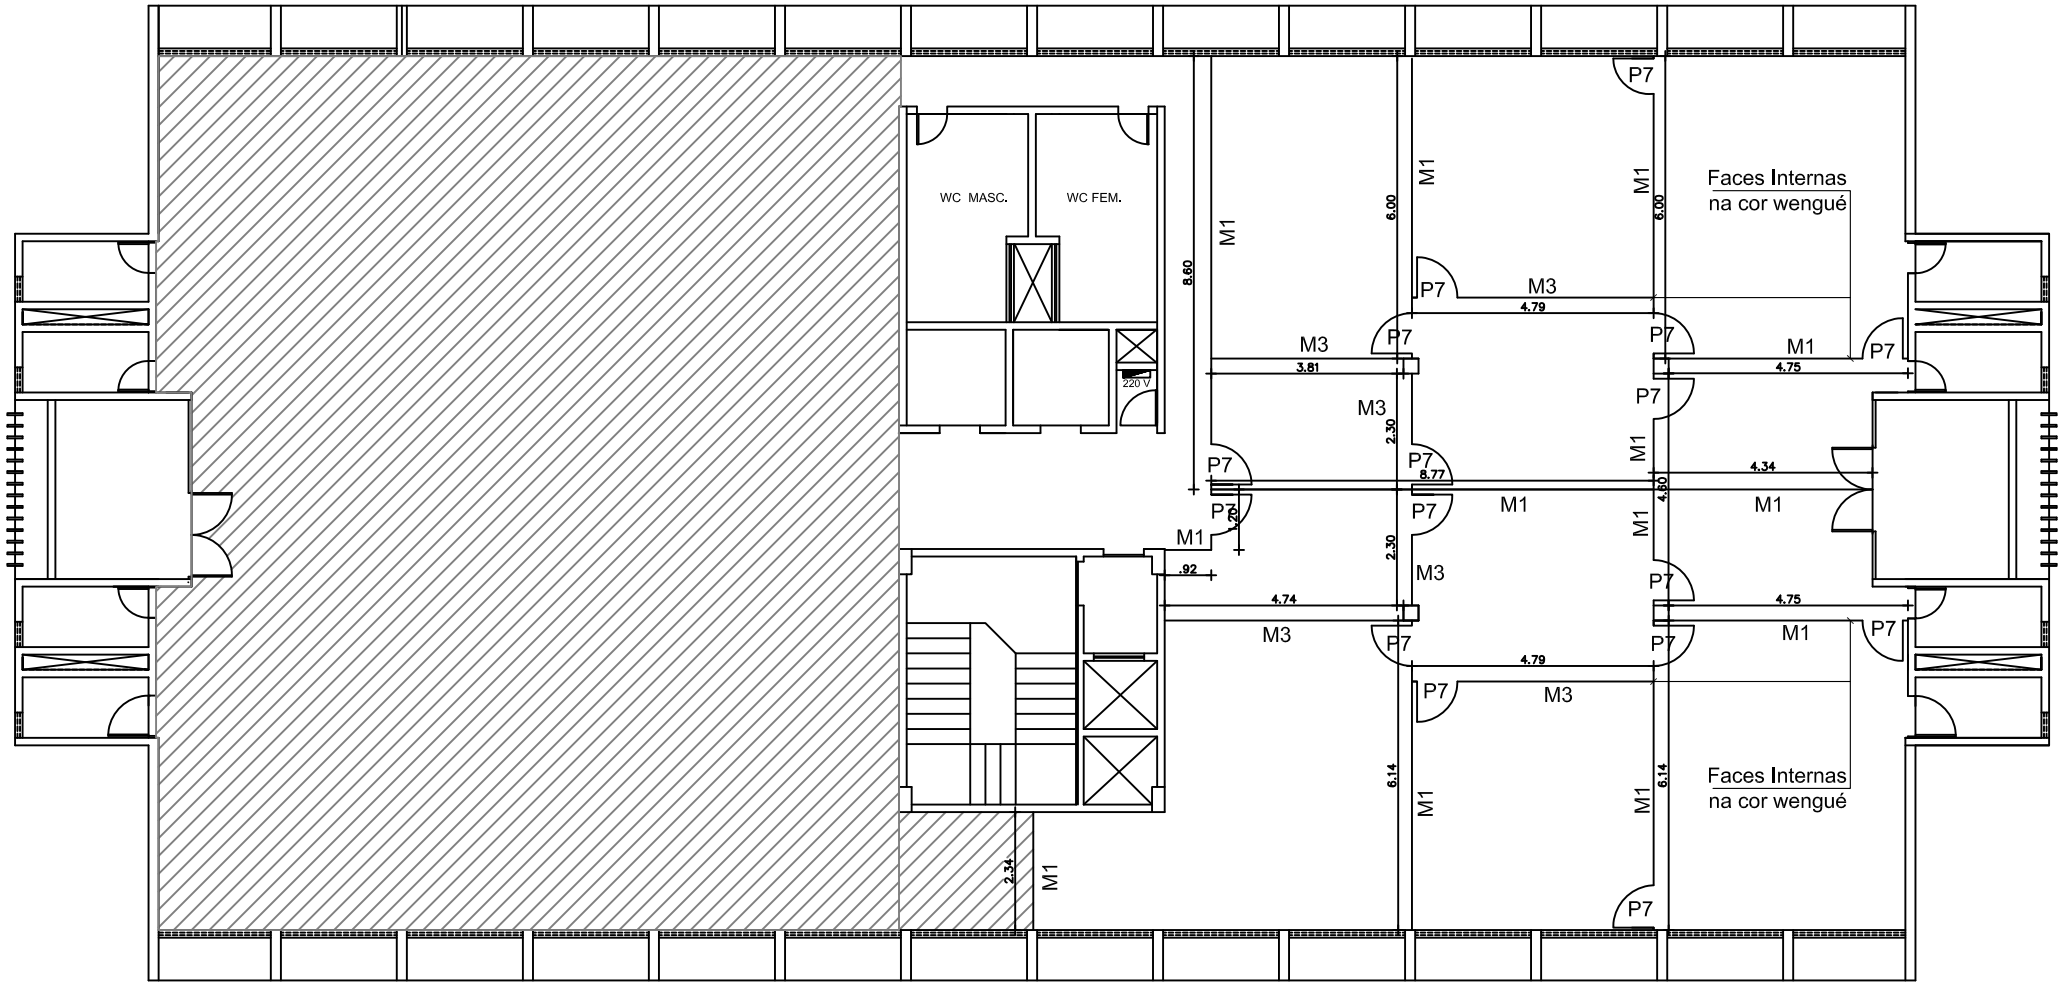

H = 2.95m

PODER JUDICIÁRIO JUSTIÇA DO TRABALHO TRT 7ª REGIÃO ENGENHARIA	SERVIÇO	DIVISÓRIAS ACÚSTICAS - 1º PAVIMENTO - ANEXO I		1/1
	ASSUNTO	PL. BAIXA	DATA JUL/2011	ESCALA 1/150