



OBSERVAÇÕES GERAIS N1:
DIVISORIA PAINÉIS EM FIBRAROC,
MONTANTE/RODAPE SIMPLES,
PERFIL EM AÇO.

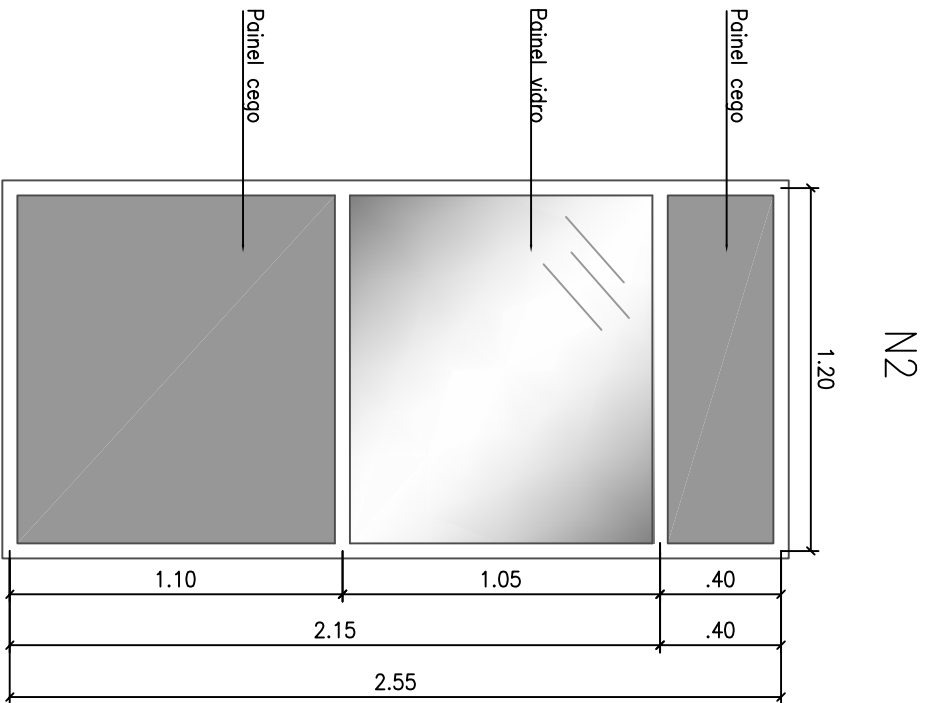

OBSERVAÇÕES GERAIS N2:
DIVISORIA PAINÉIS EM
FIBRAROC, MONTANTE/RODAPE
SIMPLES, PERFIL EM AÇO;
VIDRO TRANSPARENTE 6mm.

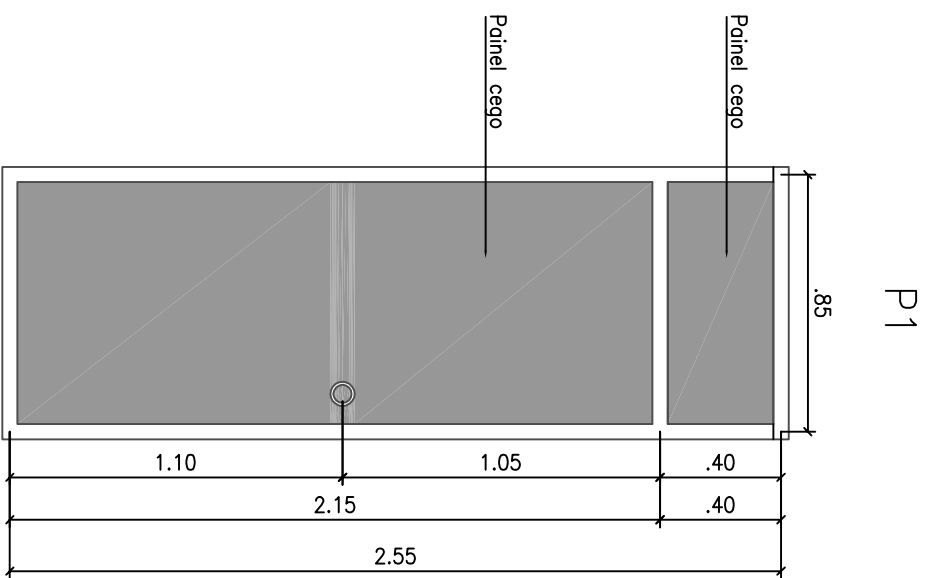

OBSERVAÇÕES GERAIS P1:
PORTA COMPLETA C/
FECHADURA TIPO CILINDRO,
PARA DIVISORIA FIBRAROC.

ELEVÇÃO DIVISÓRIA

Esc. 1/25



PODER JUDICIÁRIO
JUSTIÇA DO TRABALHO
TRT 7ª REGIÃO
ENGENHARIA

SERVIÇO

MODELO PADRÃO - PAINÉIS EM FIBRAROC

ASSUNTO

DET. DIVISÓRIA

DATA

NOV/2011

ESCALA

1/25

3

3