
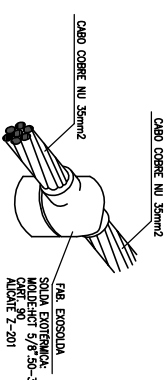


CAIXA D'ÁGUA

LEGENDA

- 01 - CAPTOR TIPO FRANKLIN, PRE-1 STAR.
- 02 - CONECTOR PREENSA CABO SPLIT - BOLT - PARA CABO 35mm², GI-P22, STAR.
- 03 - BRACADEIRA REFORÇADA COM ROLDANA, GI-PA,STAR.
- 04 - BRACADEIRA SIMPLES COM ROLDANA, GI-P5,STAR.
- 05 - CONJUNTO BRACADEIRAS COM TRES APOIOS PARA SUPORTE FIXO, GI-P11, STAR.
- 06 - BASE PARA FIXAÇÃO MASTRO, GI-P9, STAR.
- 07 - NIPLE DUPLO - 3/4".LUA DE REDUÇÃO #3/4" x 1/2"
- 08 - SUPORTE SIMPLES COM ROLDANA,GI-P2, STAR.
- 09 - SUPORTE REFORÇADO DUPLO COM ROLDANA, GI-P3, STAR.
- 10 - LUA DE REDUÇÃO - 2" x 3/4".
- 11 - ISOLADOR DE 15KV

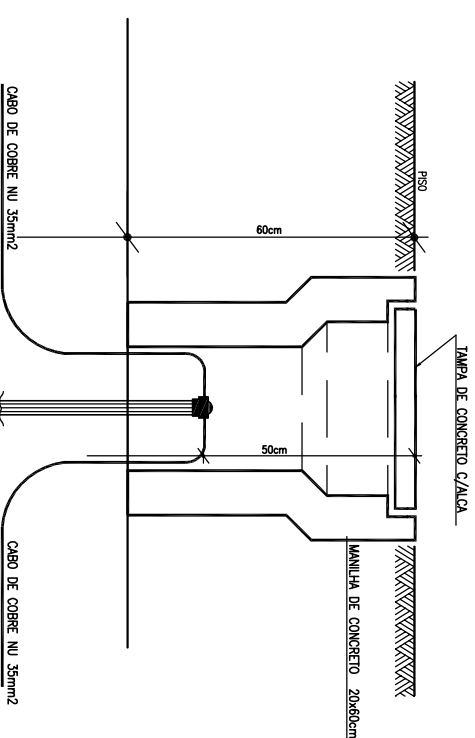

PODER JUDICIÁRIO
JUSTIÇA DO TRABALHO
TRT 7ª REGIÃO
ENGENHARIA

SERVIÇO

VARA DE MARACANAU - CASTELO D'ÁGUA

ASSUNTO

ATERRAMENTO

DATA

OUT/2016

ESCALA

1/25

13

17