


CORTE BB  
ESCALA 1:25

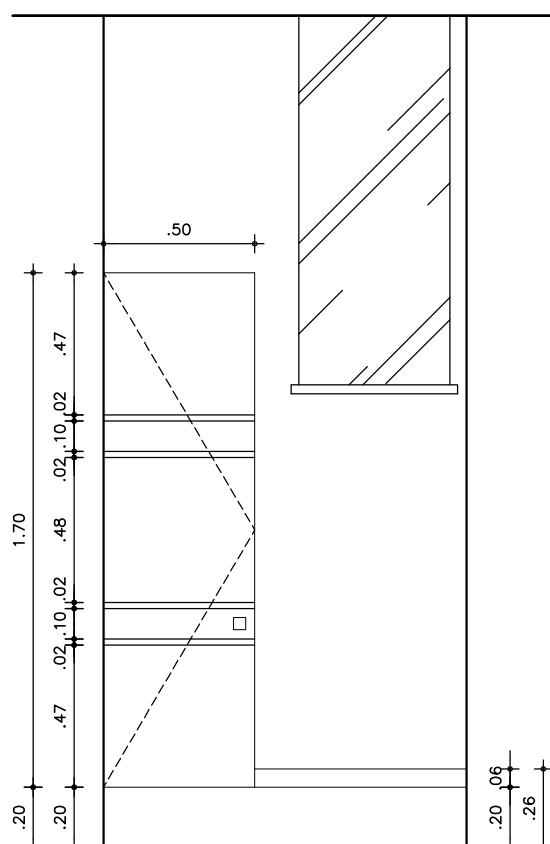

CORTE CC  
ESCALA 1:25



PODER JUDICIÁRIO  
JUSTIÇA DO TRABALHO  
TRT 7ª REGIÃO  
ENGENHARIA

SERVIÇO

MOBILIÁRIO GAB. DOS DESEMBARGADORES

ASSUNTO

BANHEIRO

DATA

SET/2012

ESCALA

1/25