


CORTE C
ESCALA 1:20



CORTE D

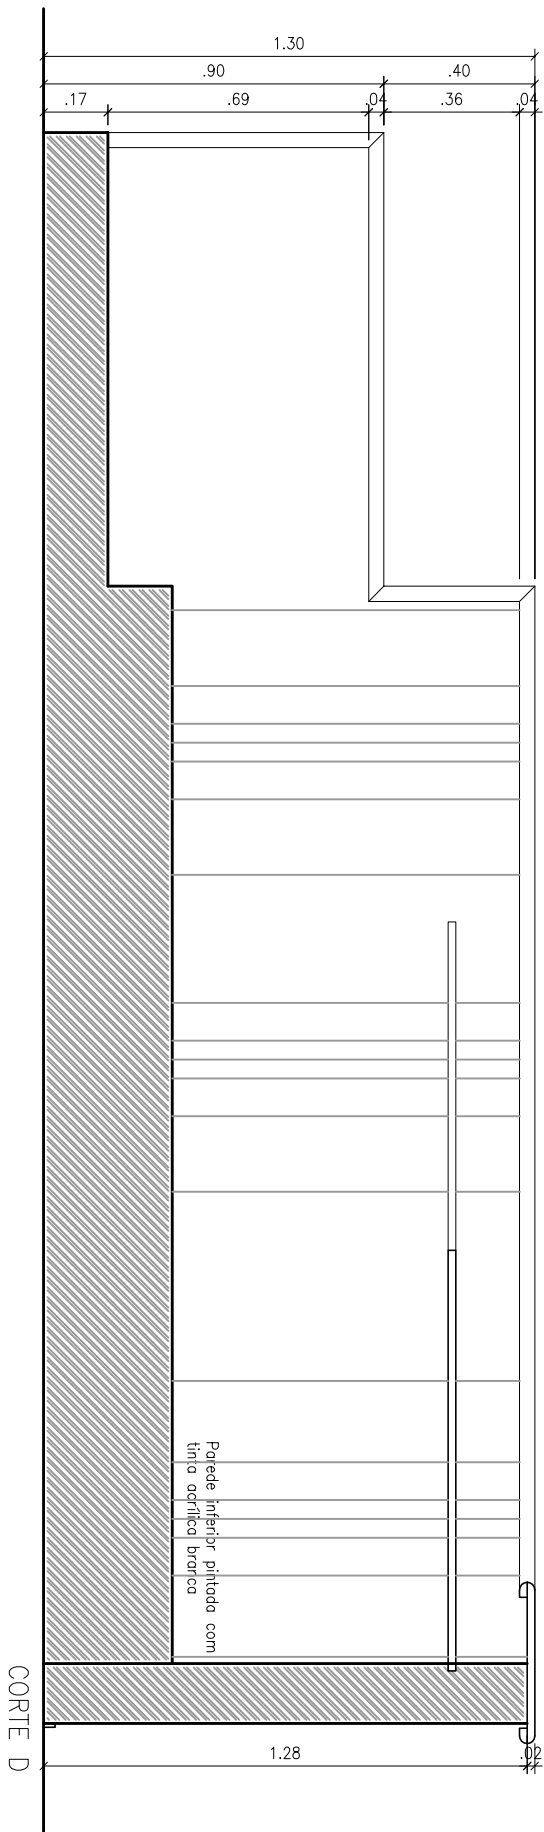

PODER JUDICIÁRIO
JUSTIÇA DO TRABALHO
TRT 7ª REGIÃO
ENGENHARIA

SERVIÇO

REFORMA TÉRREO - ANEXO II - DAS

ASSUNTO

BANCADA PORTARIA

DATA

MAR/2013

ESCALA

1/20