Y:\DIVISOES\DE\P R O C E S S O S\2014\PASSARELAS, GUARDA-CORPO E ATERRAMENTO CHILLERS\ARQUITETURA\GUARDA-CORPO TIPO A.dwg

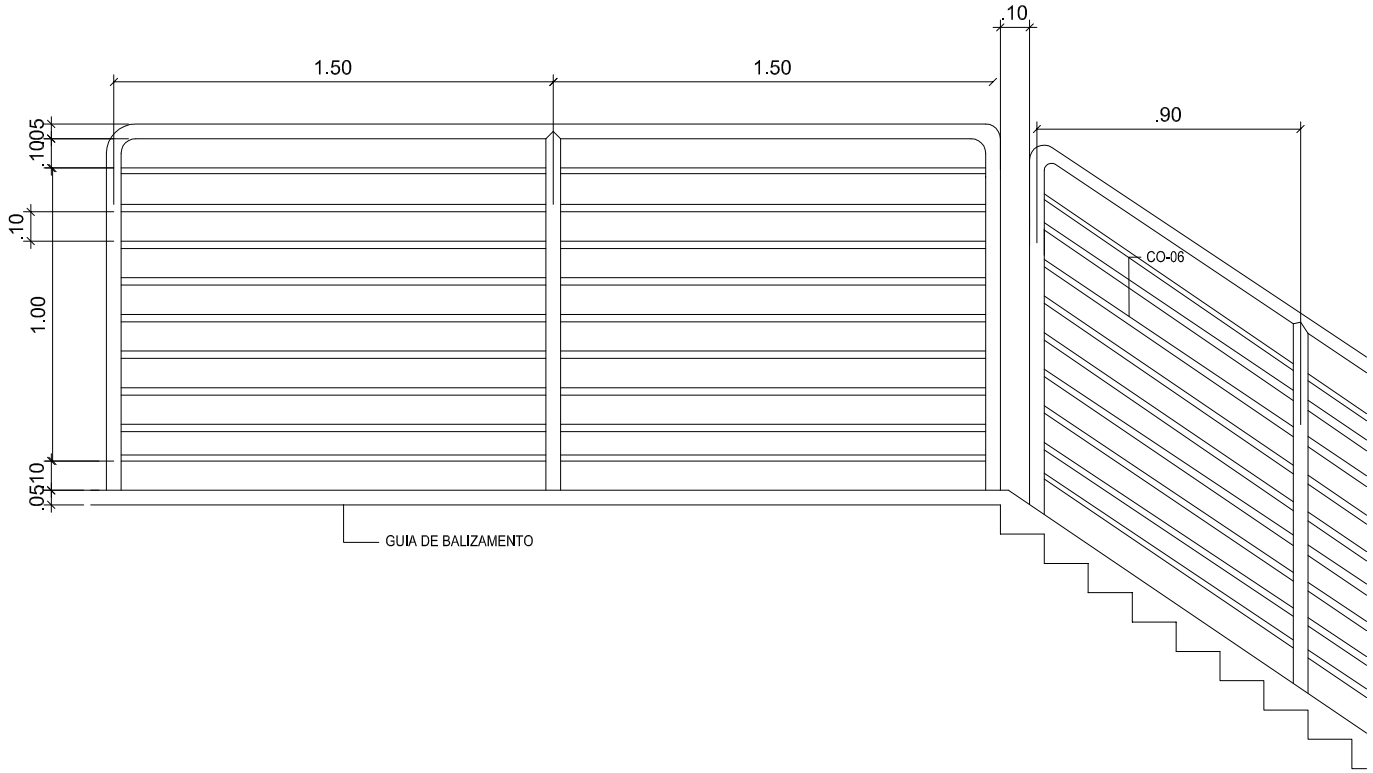

VISTA GENÉRICA GUARDA-CORPO TIPO "A"

ESC. 1:25

PODER JUDICIÁRIO JUSTIÇA DO TRABALHO TRT 7ª REGIÃO ENGENHARIA	SERVIÇO 5º ANDAR PRÉDIO ANEXO II			1/3
	ASSUNTO GUARDA-CORPO	DATA SET/2014	ESCALA 1/25	