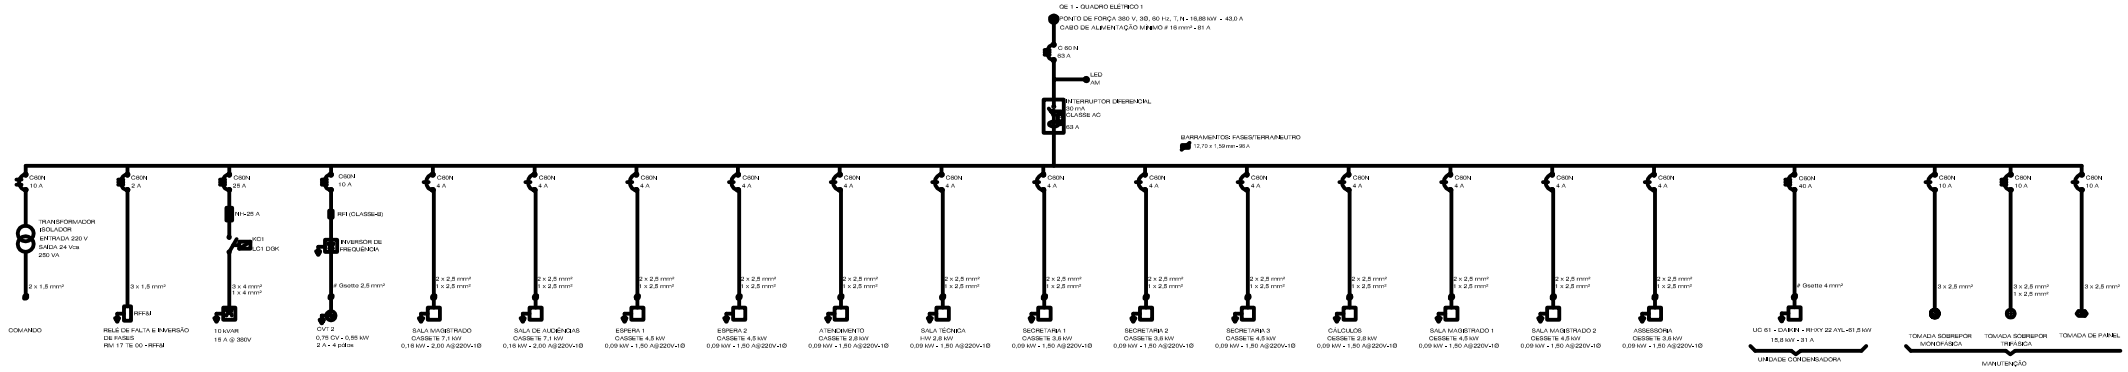

DIAGRAMA DE FORÇA - PAVIMENTO 03 - LADO ESQUERDO

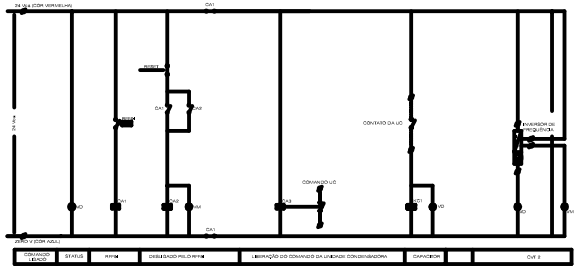

DIAGRAMA DE COMANDO - PAVIMENTO 03 - LADO ESQUERDO

NOTA IMPORTANTE:

O QUADRO ELETRICO DEVERÁ SER FABRICADO SEGUINDO AS NORMAS VIGENTES DA ABNT NBR IEC 60,439 1 E IEC 60,445

SIMBOLOGIA

- DISJUNTOR TRIFÁSICO - VER CARACTERÍSTICAS
- DISJUNTOR BIFÁSICO - VER CARACTERÍSTICAS
- DISJUNTOR MONOFÁSICO - VER CARACTERÍSTICAS
- TERMINAL SAK - SIEMENS
- RFFM - RELÉ DE FALTA E INVERSÃO DE FASES RM 17 TE 00
- CONTATOR - VER CARACTERÍSTICAS
- BOBINA DE UM CONTATOR DE FORÇA
- RS - RELÉ DE SOBRECARGA
- CONTATO ABERTO DE UM CONTATOR
- TC - TRANSFORMADOR DE CORRENTE
- SOFT STARTER
- INVERSOR DE FREQUÊNCIA
- CAPACITOR PARA CORREÇÃO DO FATOR DE POTÊNCIA
- INTERRUPTOR DIFERENCIAL 300 mA

- RA - RESISTOR DE AMORTECIMENTO
- MMGE - MULTIMEDIDOR DE GRANDEZAS ELÉTRICAS
- CPF - CONTROLADOR DO FATOR DE POTÊNCIA
- RFI - FILTRO DE LINHA
- H606 - SPLIT CORE
- H906 - SPLIT CORE
- * SOMENTE EM UMA DAS FASES
- SASP - SISTEMA DE AUTOMAÇÃO E SUPERVISÃO PREDIAL
- DPS - DISPOSITIVO DE PROTEÇÃO CONTRA SURTOS
- SD - SAÍDA DIGITAL
- SA - SAÍDA ANALÓGICA
- ED - ENTRADA DIGITAL
- EA - ENTRADA ANALÓGICA
- BUS - CANAL DE COMUNICAÇÃO
- RD - FIELD INSTALATION DEVICES (EQUIPAMENTOS INSTALADOS NO CAMPO)

- TOMADA SOBREPOR, COMPLETA MONOFÁSICA COM ATERRAMENTO REF. 5VR3,00,(I)-220V-60Hz 16A, À PROVA DE RESPINGOS OSTRON/SIEMENS
- TOMADA SOBREPOR, TRIFÁSICA COM ATERRAMENTO REF. 5VR4 220,5-380V-60Hz 16A, À PROVA DE RESPINGOS OSTRON/SIEMENS

IDENTIFICAÇÃO:

- **OS QUADROS** DEVERÃO SEREM ENVIADOS COM MARCADORES AUTO-ADESIVOS, TIPO PLACAS DE ADVERTÊNCIA, EM SÍMBOLO GRÁFICO, FEITOS EM ABS, COM CORES E TEXTOS NORMALIZADOS PELA ABNT, COM LEGENDAS ESPECÍFICAS PARA CADA APLICAÇÃO, PADRÃO SOTON OU SIMILAR.

MATERIAIS:

- PODERÃO SER SOPRADOR, ABS, SEVINS OU VIES

TABELA DE CARGAS - PAVIMENTO 03 - LADO ESQUERDO

ITEM	RELAÇÃO DE EQUIPAMENTOS	DADOS TÉCNICOS			EQUIPAMENTOS EM OPERAÇÃO	
		Q	POT.	CORR.	Q	CORR.
1	SPLIT 2 VIAS 7.100 FRIG/HORA 220V 1F HW2	1	2,80	12,73	1	12,73
2	SPLIT HI-WALL 9.000 FRIG/HORA 220V 1F HW3	1	2,80	12,73	1	12,73
3	CONDENSADORA - CONFIGURAÇÃO 1 - 22.000 FRIG/HORA 380V 3F	1	6,10	9,27	1	9,27
4	EVAPORADORA - CONFIGURAÇÃO 1 - CASSETE 4 VIAS 4.500 FRIG/HORA	1	0,10	0,45	-	-
5	EVAPORADORA - CONFIGURAÇÃO 2 - CASSETE 4 VIAS 4.500 FRIG/HORA	1	0,10	0,45	-	-
6	EVAPORADORA - CONFIGURAÇÃO 3 - CASSETE 4 VIAS 4.500 FRIG/HORA	1	0,10	0,45	-	-
7	EVAPORADORA - CONFIGURAÇÃO 4 - CASSETE 4 VIAS 4.500 FRIG/HORA	1	0,10	0,45	-	-
8	EVAPORADORA - CONFIGURAÇÃO 5 - CASSETE 4 VIAS 4.500 FRIG/HORA	1	0,10	0,45	-	-
9	EVAPORADORA - CONFIGURAÇÃO 6 - CASSETE 4 VIAS 4.500 FRIG/HORA	1	0,10	0,45	1	0,45
10	EVAPORADORA - CONFIGURAÇÃO 7 - CASSETE 4 VIAS 4.500 FRIG/HORA	1	0,10	0,45	-	-
11	EVAPORADORA - CONFIGURAÇÃO 8 - CASSETE 4 VIAS 4.500 FRIG/HORA	1	0,10	0,45	-	-
12	EVAPORADORA - CONFIGURAÇÃO 9 - CASSETE 4 VIAS 4.500 FRIG/HORA	1	0,10	0,45	1	0,45
13	EVAPORADORA - CONFIGURAÇÃO 10 - CASSETE 4 VIAS 4.500 FRIG/HORA	1	0,10	0,45	-	-
14	EVAPORADORA - CONFIGURAÇÃO 11 - CASSETE 4 VIAS 4.500 FRIG/HORA	1	0,10	0,45	-	-
15	EVAPORADORA - CONFIGURAÇÃO 12 - CASSETE 4 VIAS 4.500 FRIG/HORA	1	0,10	0,45	-	-
16	EVAPORADORA - CONFIGURAÇÃO 13 - CASSETE 4 VIAS 4.500 FRIG/HORA	1	0,10	0,45	1	0,45
17	EVAPORADORA - CONFIGURAÇÃO 14 - HIGH WALL 4.500 FRIG/HORA	1	0,10	0,45	1	0,45
18	EVAPORADORA - CONFIGURAÇÃO 15 - CASSETE 4 VIAS 4.500 FRIG/HORA	1	0,10	0,45	1	0,45
19	EVAPORADORA - CONFIGURAÇÃO 16 - CASSETE 4 VIAS 4.500 FRIG/HORA	1	0,10	0,45	-	-
20	EVAPORADORA - CONFIGURAÇÃO 17 - CASSETE 4 VIAS 4.500 FRIG/HORA	1	0,10	0,45	-	-
21	EVAPORADORA - CONFIGURAÇÃO 18 - CASSETE 4 VIAS 4.500 FRIG/HORA	1	0,10	0,45	-	-
22	EVAPORADORA - CONFIGURAÇÃO 19 - CASSETE 4 VIAS 4.500 FRIG/HORA	1	0,10	0,45	1	0,45
23	EVAPORADORA - CONFIGURAÇÃO 20 - CASSETE 4 VIAS 4.500 FRIG/HORA	1	0,10	0,45	-	-
24	EVAPORADORA - CONFIGURAÇÃO 21 - CASSETE 4 VIAS 4.500 FRIG/HORA	1	0,10	0,45	-	-
25	EVAPORADORA - CONFIGURAÇÃO 22 - CASSETE 4 VIAS 4.500 FRIG/HORA	1	0,10	0,45	1	0,45
26	EVAPORADORA - CONFIGURAÇÃO 23 - CASSETE 4 VIAS 4.500 FRIG/HORA	1	0,10	0,45	1	0,45
27	EVAPORADORA - CONFIGURAÇÃO 24 - CASSETE 4 VIAS 4.500 FRIG/HORA	1	0,10	0,45	1	0,45