


LEGENDAS

PLACAS TIPO A	PLACAS TIPO D
D1-02 - SAÍDA DE EMERGÊNCIA - ESQUERDA	
D1-04 - SAÍDA DE EMERGÊNCIA - DESCENDO A ESCADA	
B1-09 - IND PAVS	
B1-10 - IND PAVS	
D1-05 - EM CASO DE INCÊNDIO USE A ESCADA	
PLACAS TIPO C	D2-01 - SAÍDA DE EMERGÊNCIA - FRENTE
C1-14 - ARQUIVO	D3-01 - SAÍDA DE EMERGÊNCIA - TETO
C1-15 - CONS. ODONTOLÓGICO	0081 Direção da placa D3-01 indicada em planta baixa.
C1-16 - AMBULATÓRIO	
C1-17 - CONSULTÓRIOS	D4-01 - MANGUEIRA
C1-18 - DIRETOR DO FORUM	D4-02 - EXTINTOR CO2
C1-19 - JUIZ DIRETOR	D4-03 - EXTINTOR PQS
C1-20 - DIRETOR ADMINISTRATIVO	
C1-21 - REUNIÕES	D5-01 - ALARME DE INCÊNDIO
C1-22 - RECEPÇÃO	
C1-23 - SETOR DE MANUTENÇÃO	
PLACAS TIPO F	
F-14 - ARQUIVO	
F-15 - CONS. ODONTOLÓGICO	
F-16 - AMBULATÓRIO	
F-17 - CONSULTÓRIOS	
F-18 - DIRETORIA DO FORUM	
F-19 - JUIZ DIRETOR	
F-20 - DIRETOR ADMINISTRATIVO	
F-21 - REUNIÕES	
F-22 - RECEPÇÃO	
F-23 - SETOR DE MANUTENÇÃO	
F-26 - W.C. FEMININO	
F-27 - W.C. MASCULINO	
F-30 - COPA	
F-32 - CENTRAL DE AR CONDICIONADO	
F-33 - SHaFT	
F-38 - BANHEIROS	
PLACAS TIPO E	
E-09 - MAPA TÁTIL PAVS	
E-10 - MAPA TÁTIL PAVS	

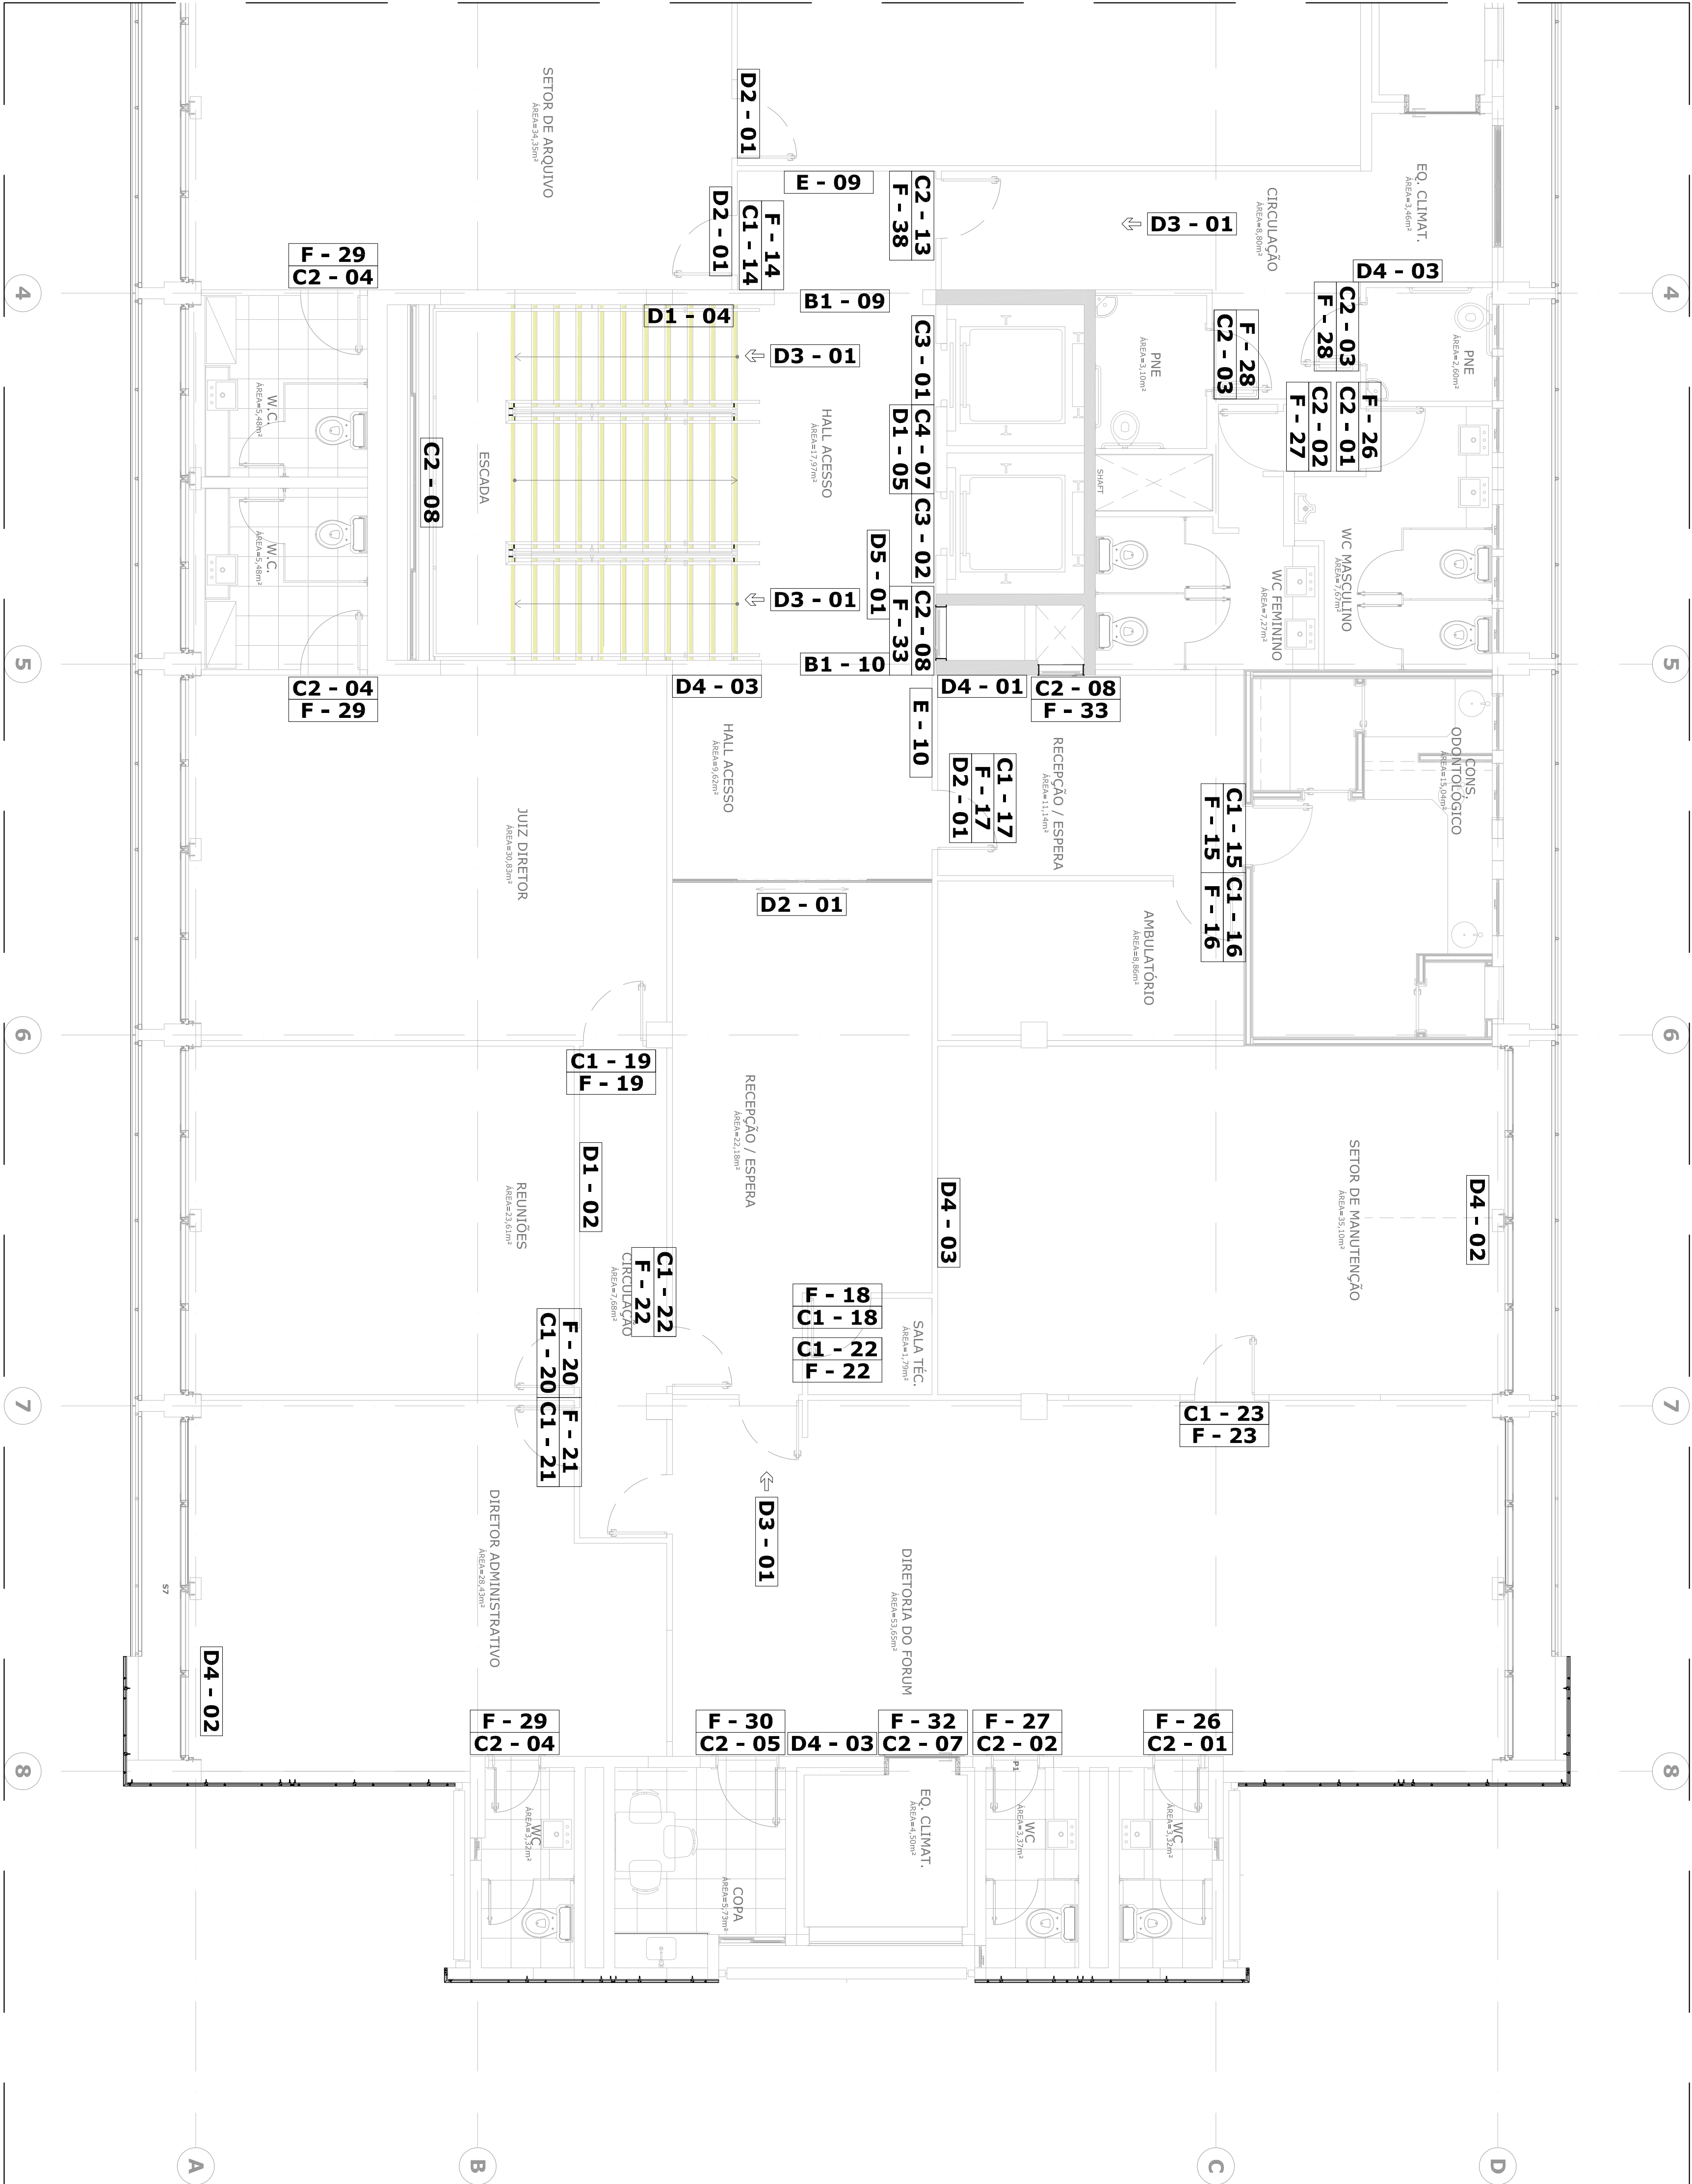

SAÚDE	ISS PROJETO
CAU	ISS CÁLCULO
PIF	ISS CONSTRUÇÃO
PROPRIEDÁRIO	ARQUIVO
PROJETO	
CÁLCULO	
CONSTRUÇÃO	

0022-CV-FORUM\_A\_NUNES-PE-PLA-PAVS-ST-B-R01

0022-CV-FORUM\_A\_NUNES-PE-PLA-PAVS-ST-B-R01

TRIBUNAL REGIONAL DO TRABALHO 7ª REGIÃO

REITORIA - EDIFÍCIO FÓRUM AUITRAN NUNES

PROJETO DE ARQUITETURA E LAYOUT INTERIORES

COMUNICAÇÃO VISUAL - PROJETO EXECUTIVO

0022-CV-FORUM\_A\_NUNES-PE-PLA-PAVS-ST-B-R01

0022-CV-FORUM\_A\_NUNES-PE-PLA-PAVS-ST-B-R01

PROJETO

9/12/2013

PL. BAIXA PAV. 5 - SETOR "B"

1/50

MOB

ARQUITETURA

MOB & ASSOCIADOS

Rua José Maria, 473 - CEP: 61.520-000

Av. Brasil, 1500 - Bloco 10 - Torre 1 - 15º andar

04511-000 - São Paulo - SP

www.mob-arquiteto.com

0022

0022