

# FÓRUM AÚTRAN NUNES

## EDIFÍCIO DES. MANOEL ARÍZIO DE CASTRO


LETRAS CAIXA EM AÇO  
INOX ESCOVADO H=45cm

LETRAS CAIXA EM AÇO  
INOX ESCOVADO H=40cm

.25 .40 .25 .45 .35

01 DETALHE 01

ESCALA 1/25

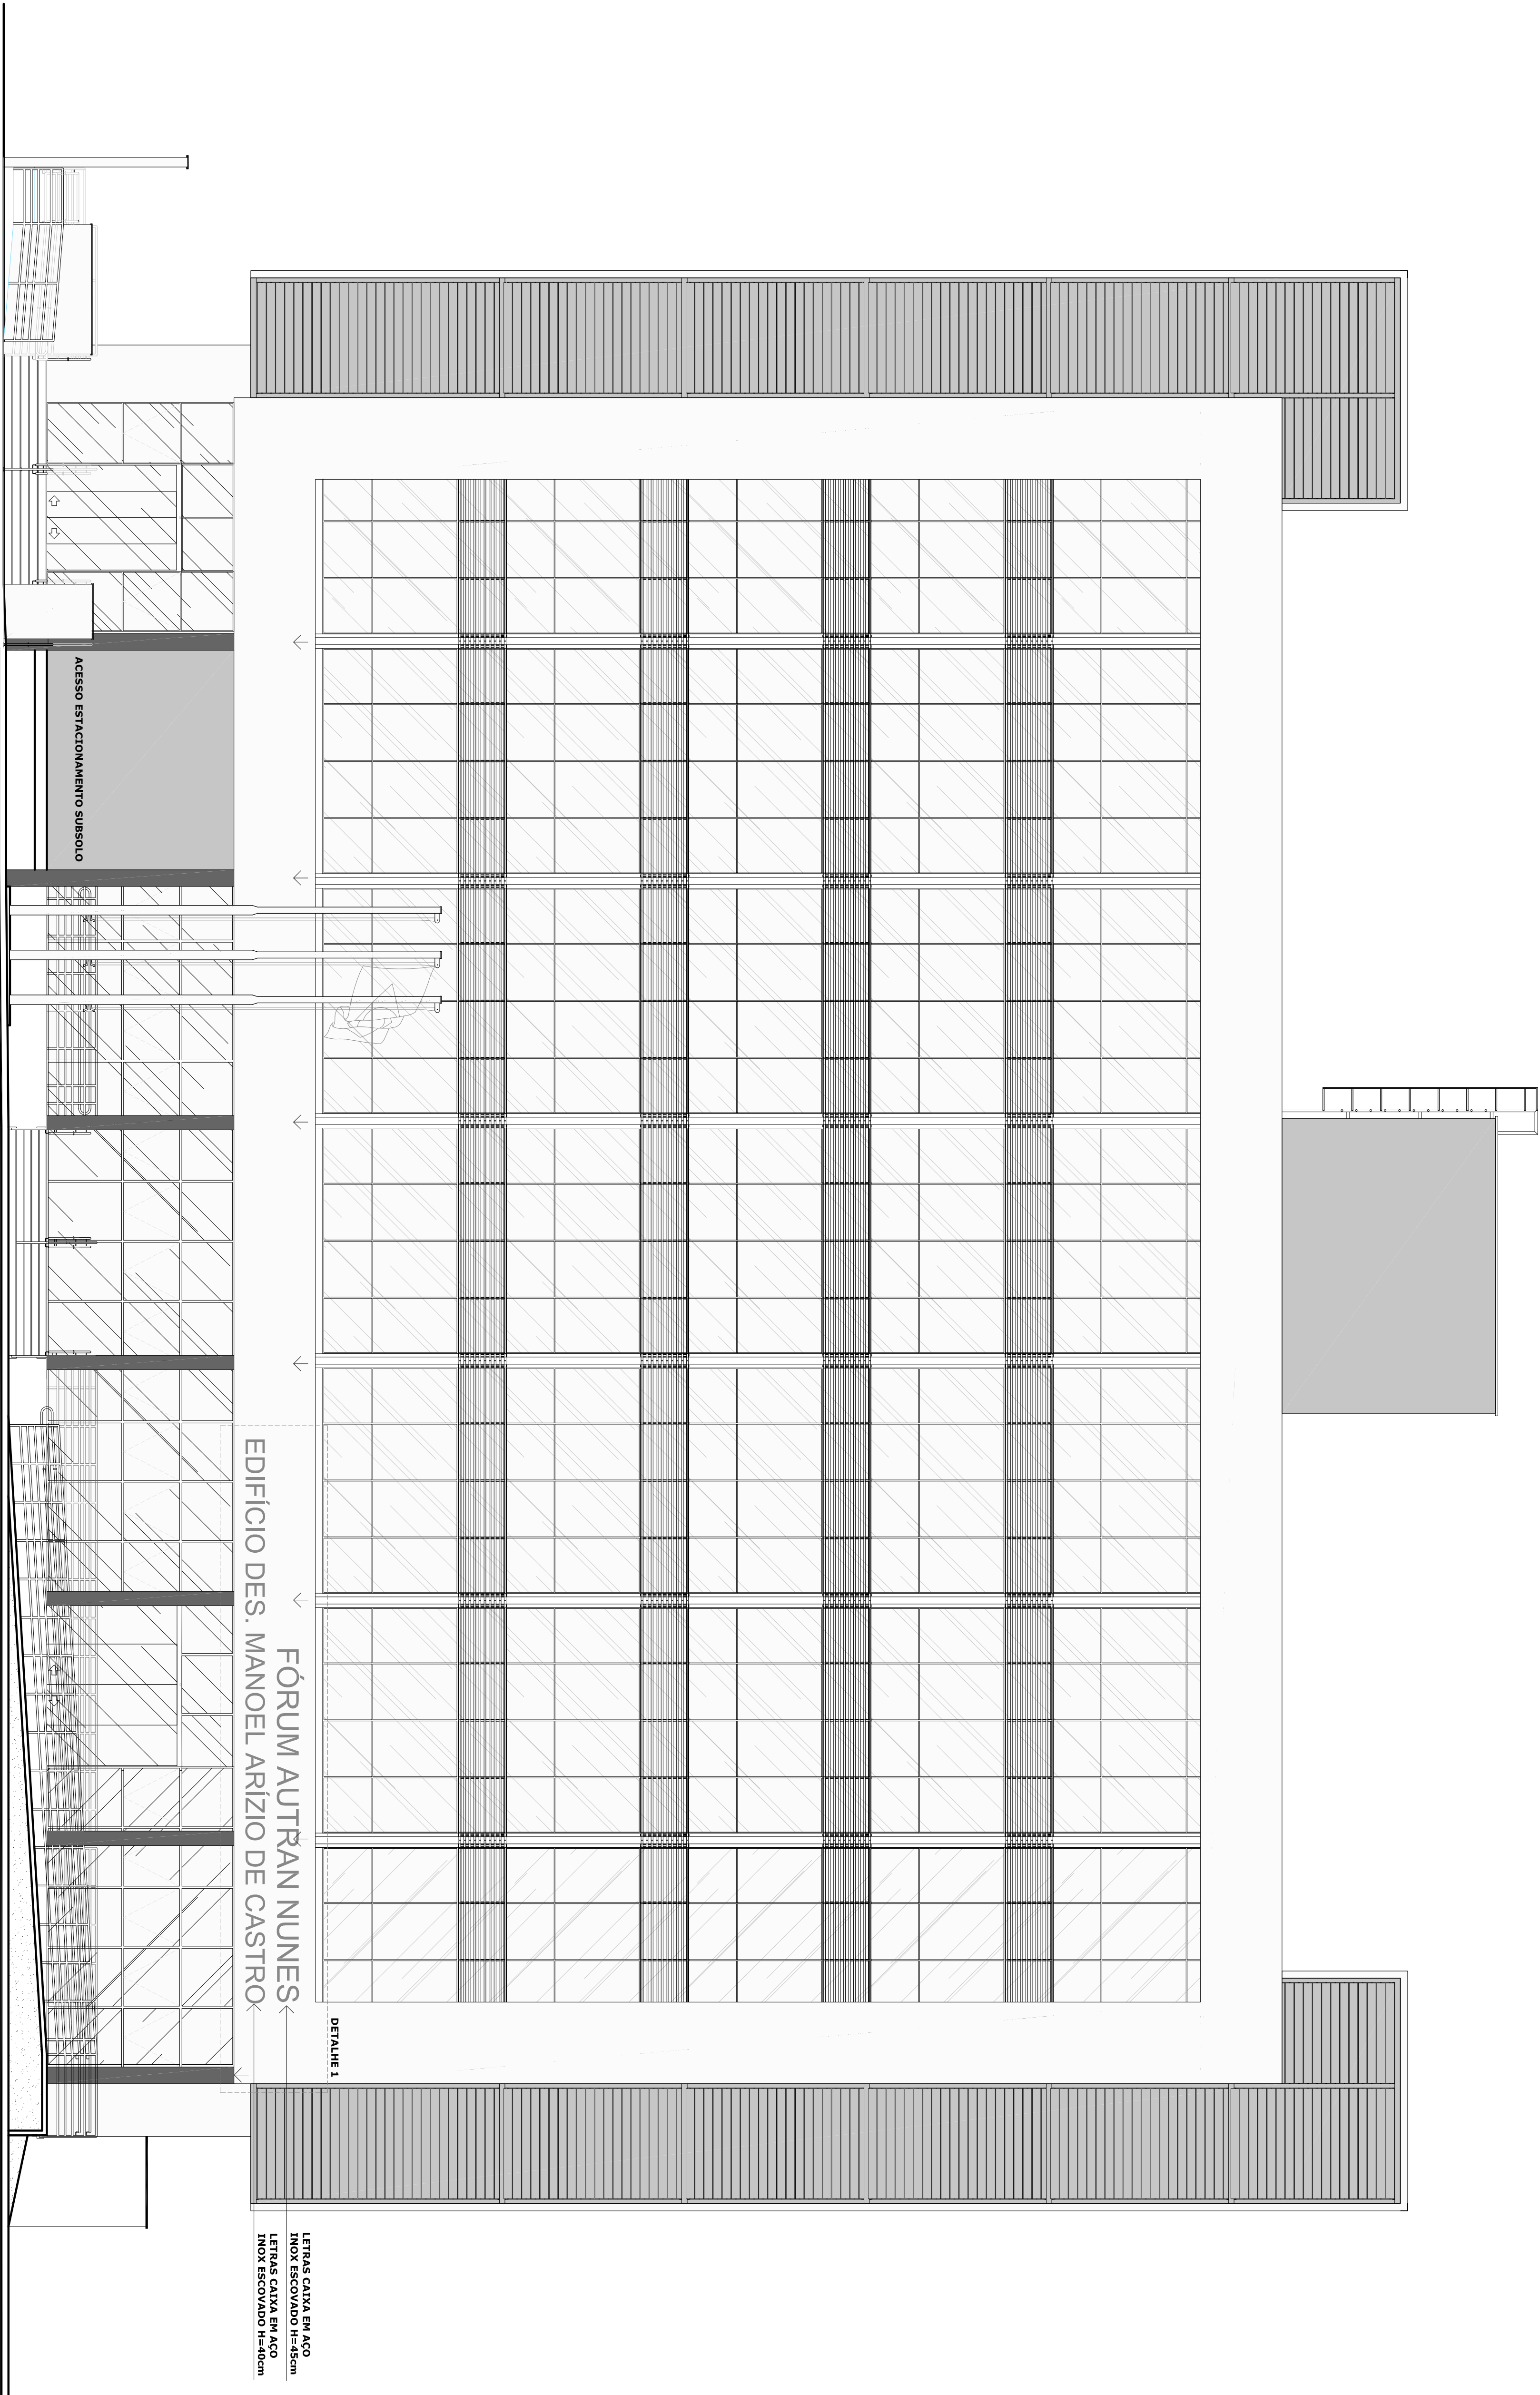

01 FACHADA E1

ESCALA 1/75

SAÚDE	ISS PROJETO
CAU	ISS CÁLCULO
PIUF	ISS CONSTRUÇÃO
Propriedade	ARQUIVO
Projeto	
Cálculo	
Construção	