



INDICAÇÃO DA ÁREA ENTRE OS PRÉDIOS
ESCALA 1:150

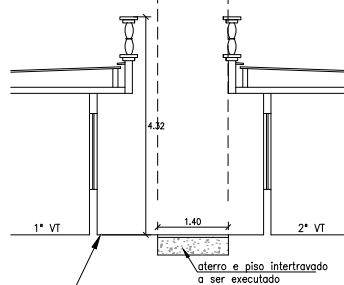

VER DETALHE NA PLANTA 02/05

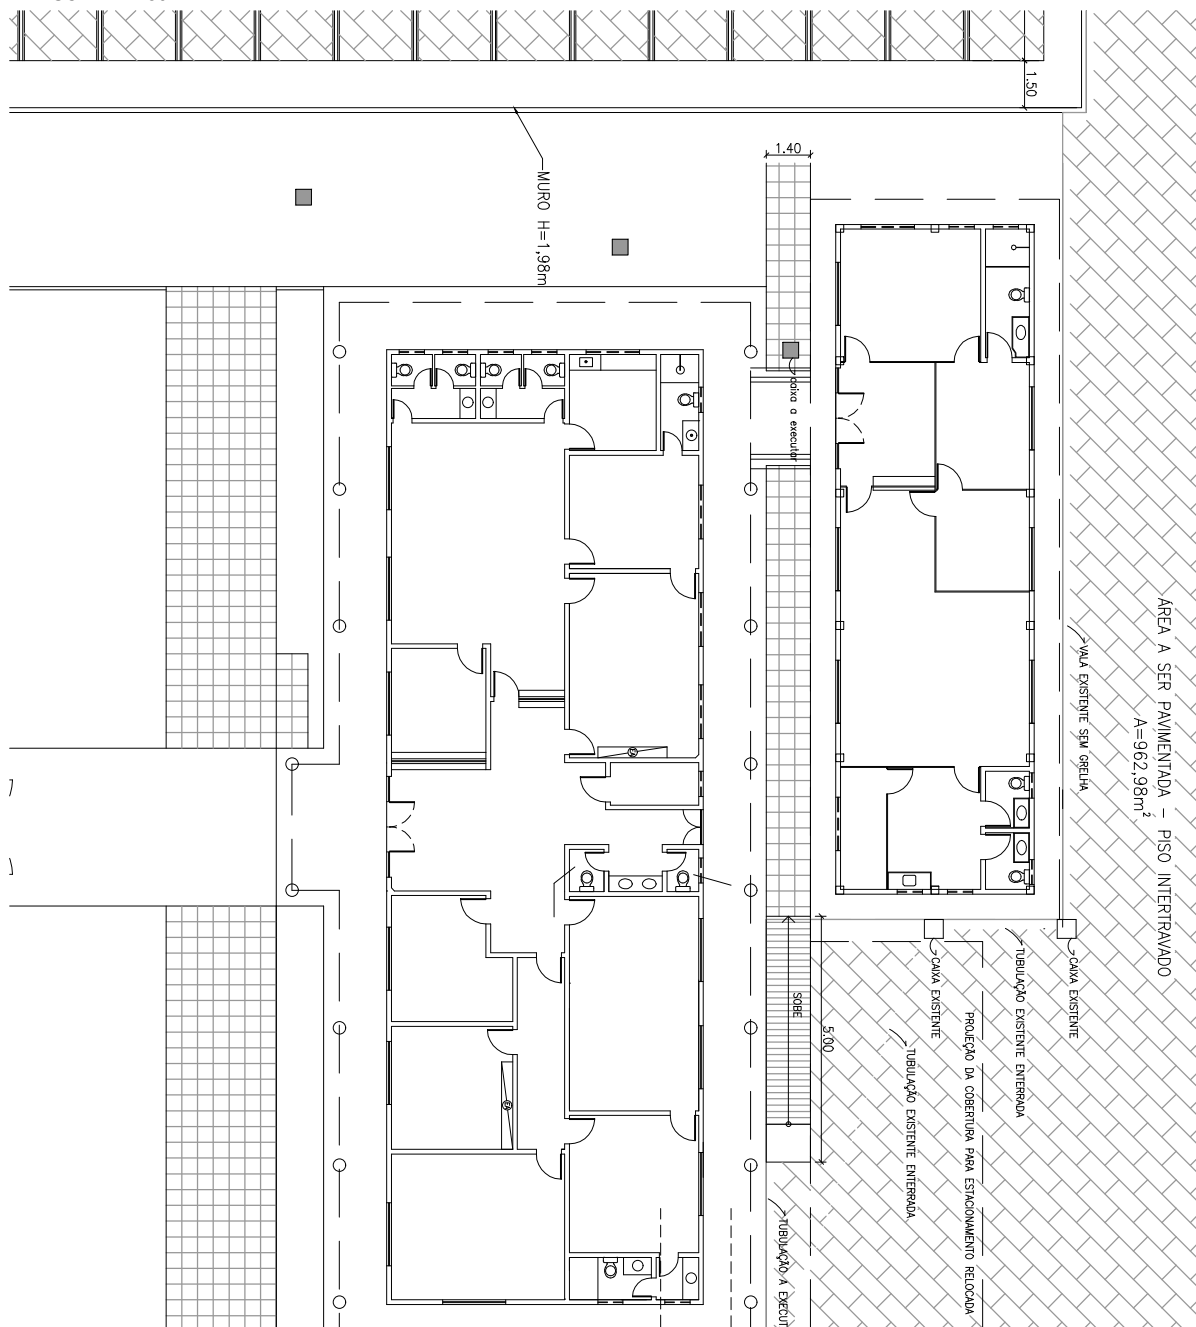

PODER JUDICIÁRIO
JUSTIÇA DO TRABALHO
TRT 7ª REGIÃO
ENGENHARIA

SERVIÇO
VARA DE CAUCAIA

ASSUNTO
CALÇAMENTO E COBERTA

DATA
DEZ/2015

ESCALA
INDICADA

3
5