


CORTE AA
Esc 1/20

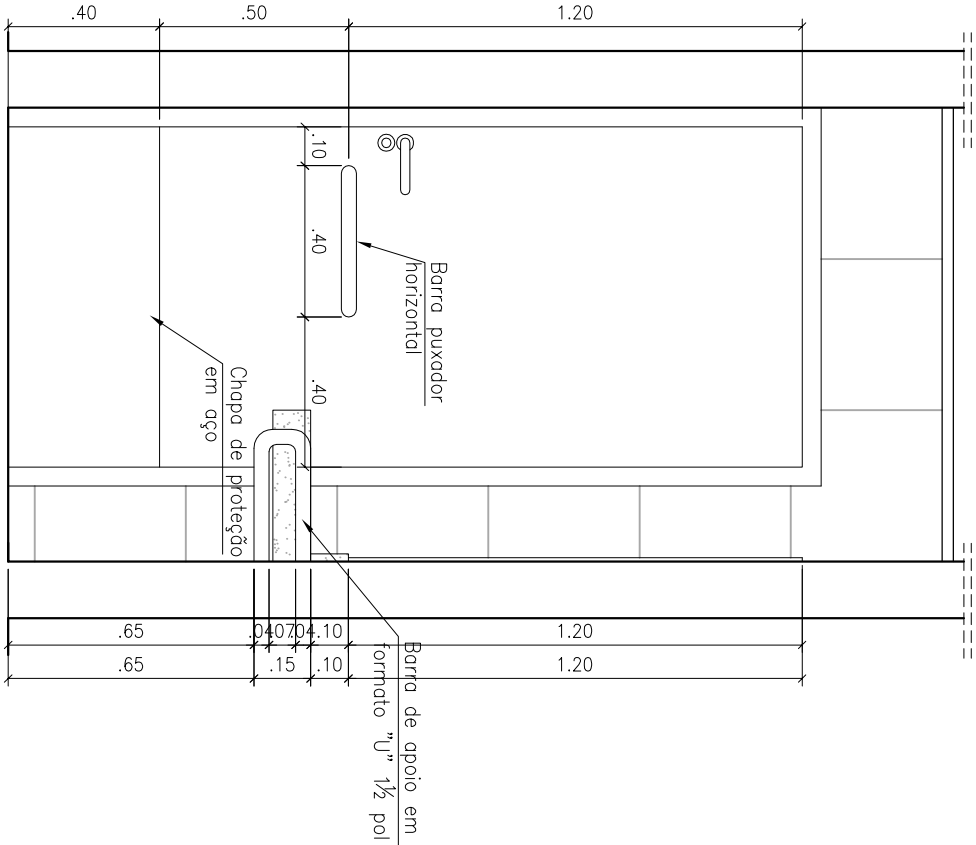

CORTE BB
Esc 1/20



PODER JUDICIÁRIO
JUSTIÇA DO TRABALHO
TRT 7ª REGIÃO
ENGENHARIA

SERVIÇO
REFORMA ACESSIBILIDADE GABINETE
ASSUNTO
BWC DESEMBARGADOR
DATA
ABR/2019
ESCALA
1/25